



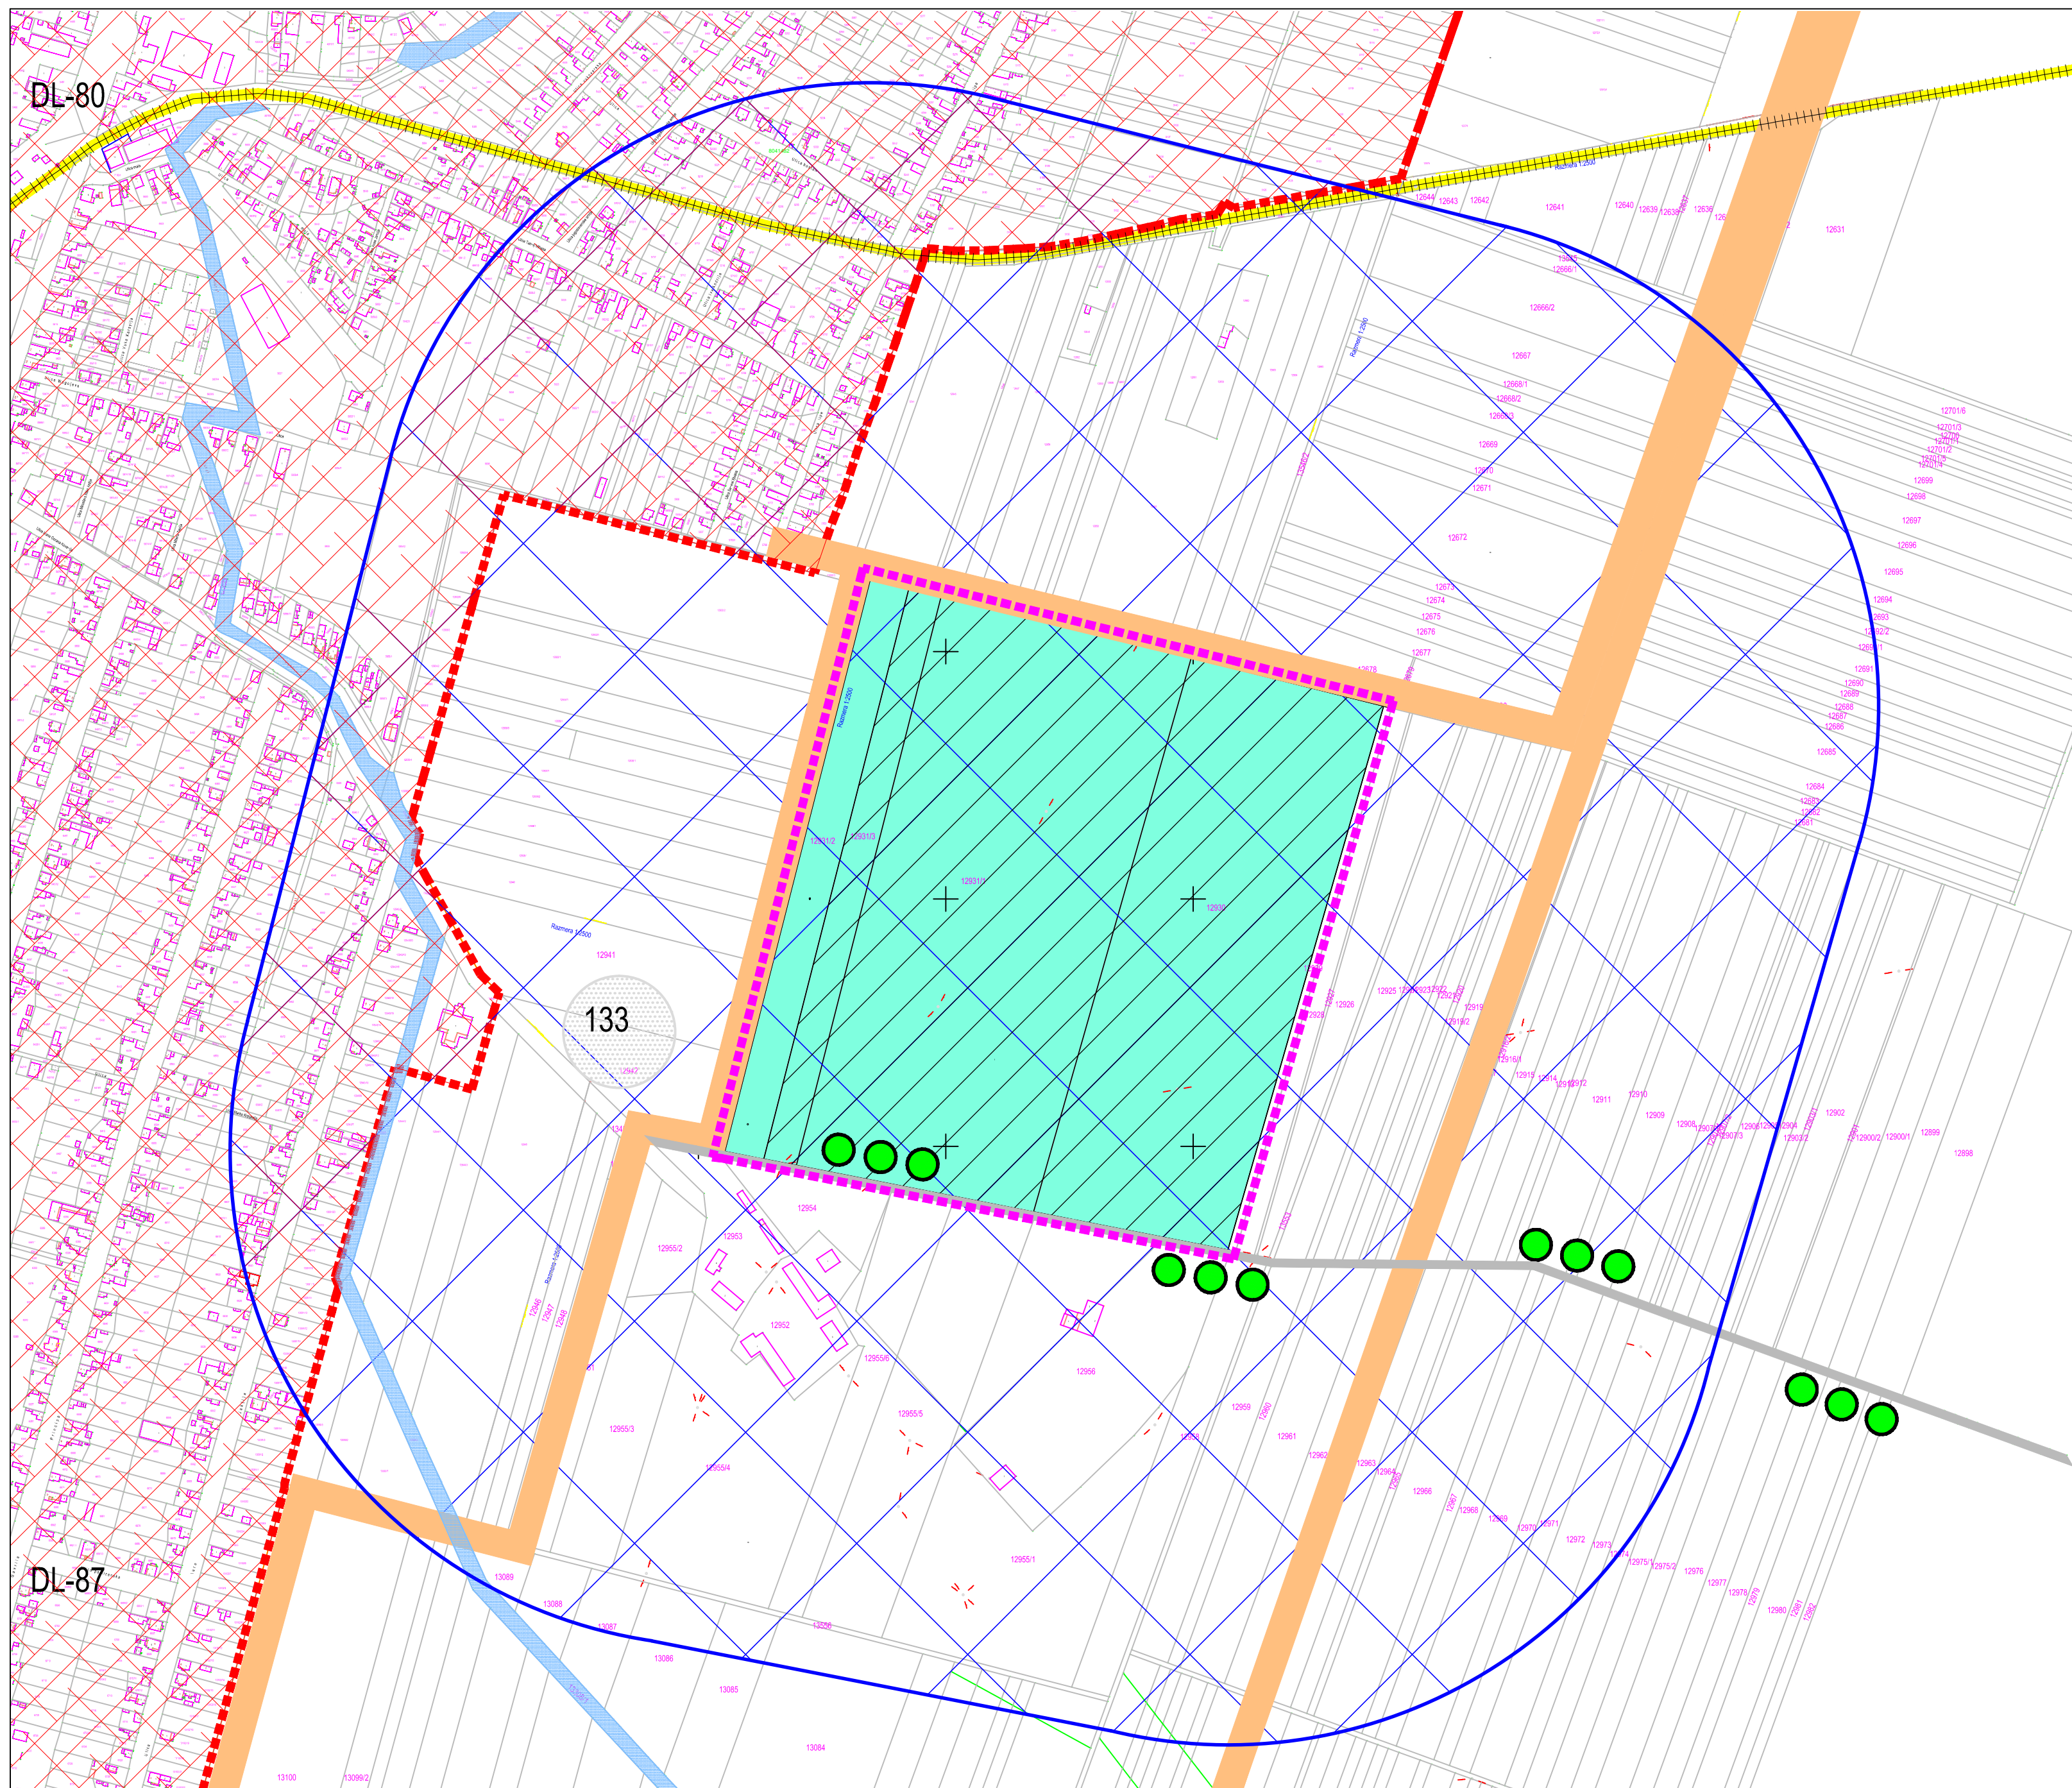

**ПЛАН ДЕТАЉНЕ РЕГУЛАЦИЈЕ
ЗА ИЗВОРИШТЕ ВОДОСНАБДЕВАЊА
" СТАРО ЂУРЂЕВО " У ТЕМЕРИНУ
- НАЦРТ ПЛАНА -**

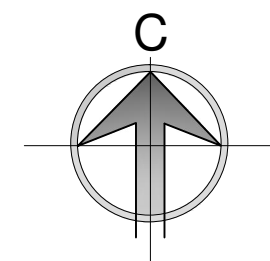

P - 1 : 2000

**ИЗВОД ИЗ ПРОСТОРНОГ ПЛАНА
ОПШТИНЕ ТЕМЕРИН
НАМЕНА И ЗАШТИТА ПРОСТОРА**

ЛЕГЕНДА:

НАМЕНА ПРОСТОРА:

-  ИЗВОРИШТЕ ВОДОСНАБДЕВАЊА (постојеће/планирано)
 МЕЛИОРАЦИОНИ КАНАЛ (ван граница обухвата плана)
 ОБРАДИВО ПОЉОПРИВРЕДНО ЗЕМЉИШТЕ
 ГРАЂЕВИНСКО ПОДРУЧЈЕ

МЕРЕ ЗАШТИТЕ:


-  ЗОНА САНИТАРНЕ ЗАШТИТЕ ИЗВОРИШТА
-  БИОЛШКА МЕРА ЗАШТИТЕ (заштитни појасеви зеленила)

ЗАШТИТА НЕПОКРЕТНИХ КУЛТУРНИХ ДОБАРА:

- 133 АРХЕОЛОШКИ ЛОКАЛИТЕТ (ван граница обухвата плана)

ЗАШТИТА ЖИВОТНЕ СРЕДИНЕ:


-  НЕГАТИВАН УТИЦАЈ САОБРАЋАЈНИХ ОБЈЕКТА И КОРИДОРА
-  НЕГАТИВАН УТИЦАЈ ЕНЕРГЕТСКИХ КОРИДОРА

 - 

НОСИЛАЦ ИЗРАДЕ ПЛАНА:	ОПШТИНА ТЕМЕРИН				
	ОВЛАШТЕНО ЛИЦЕ				
	ОДЕЉЕЊЕ ЗА УРБАНИЗАМ, СТАМБЕНО КОМУНАЛНЕ ПОСЛОВЕ И ЗАШТИТУ ЖИВОТНЕ СРЕДИНЕ				
ОБРАЂИВАЧ:	ЈАВНО КОМУНАЛНО ПРЕДУЗЕЋЕ "ТЕМЕРИН"				
	ДИРЕКТОР: СВЕТОМИР СТОЈАНОВИЋ дипл. правник				
НАЗИВ ПЛАНА:	ПЛАНА ДЕТАЉНЕ РЕГУЛАЦИЈЕ ЗА ИЗВОРИШТЕ ВОДОСНАБДЕВАЊА "СТАРО ЂУРЂЕВО" У ТЕМЕРИНУ			ОДГОВОРНИ УРБАНИСТА: др Владимир Драгиновић магист.инж.арх.	
НАЗИВ КАРТЕ:	ИЗВОД ИЗ ПРОСТОРНОГ ПЛАНА ОПШТИНЕ ТЕМЕРИН НАМЕНА И ЗАШТИТА ПРОСТОРА			САРАДНИЦИ: Жељко Драговић, дипл.инг.град. Срђан Јагош, магист.инж.арх. Александар Јакоб, магист.инж. Мирјана Ђурић, магист.инж.арх. Драган Ђурић, дипл.инг.град. Драгана Ђелић, магист.град. Богдана Драговић, дипл.грађ. Вукосав Јакоб, техни.град. Гордана Ђурић, грађ.техн.	
Е - број:	05-02/18	Размера:	1 : 2000	Датум:	03/2019
					Бр. листа:



ПЛАН ДЕТАЛНЕ РЕГУЛАЦИЈЕ
ЗА ИЗВОРИШТЕ ВОДОСНАБДЕВАЊА
" СТАРО ЂУРЂЕВО " У ТЕМЕРИНУ
- НАЦРТ ПЛАНА -

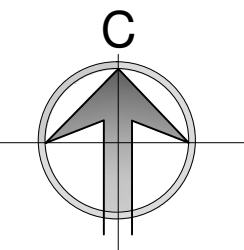


P - 1 : 1000

КАТАСТАРСКО ТОПОГРАФСКИ ПЛАН
СА ГРАНИЦОМ ОБУХВАТА ПЛАНА


ЛЕГЕНДА:

- ГРАНИЦА ОБУХВАТА ПЛАНА
- ГРАНИЦА ПАРЦЕЛЕ
- ПОСЛОВНИ ОБЈЕКАТ
- СНИМЉЕНО СТАЊЕ
- СТУП ЕЛЕКТРО МРЕЖЕ
- ВИСОКО РАСТИЊЕ
- ВИСИНСКА КОТА - НИВЕЛЕТА

НОСИЛАЦ ПРОЈЕКТА:	ОПШТИНА ТЕМЕРИН	Печат и потпис:
ОБРАТНИЧКА:	ЈАВНО КОМУНАЛНО ПРЕДУЗЕЋЕ "ТЕМЕРИН"	Печат и потпис:
НАЗИВ ПЛАНА:	ПЛАН ДЕТАЛНЕ РЕГУЛАЦИЈЕ ЗА ИЗВОРИШТЕ ВОДОСНАБДЕВАЊА " СТАРО ЂУРЂЕВО " У ТЕМЕРИНУ	Печат и потпис:
НАЗИВ КАРТЕ:	КАТАСТАРСКО ТОПОГРАФСКИ ПЛАН СА ГРАНИЦОМ ОБУХВАТА ПЛАНА	Печат и потпис:
Е. Бр.:	05-02/18	Регистар:
Регистар:	1 : 1000	Датум:
Датум:	03/2019	Бр. листе:
Бр. листе:		02

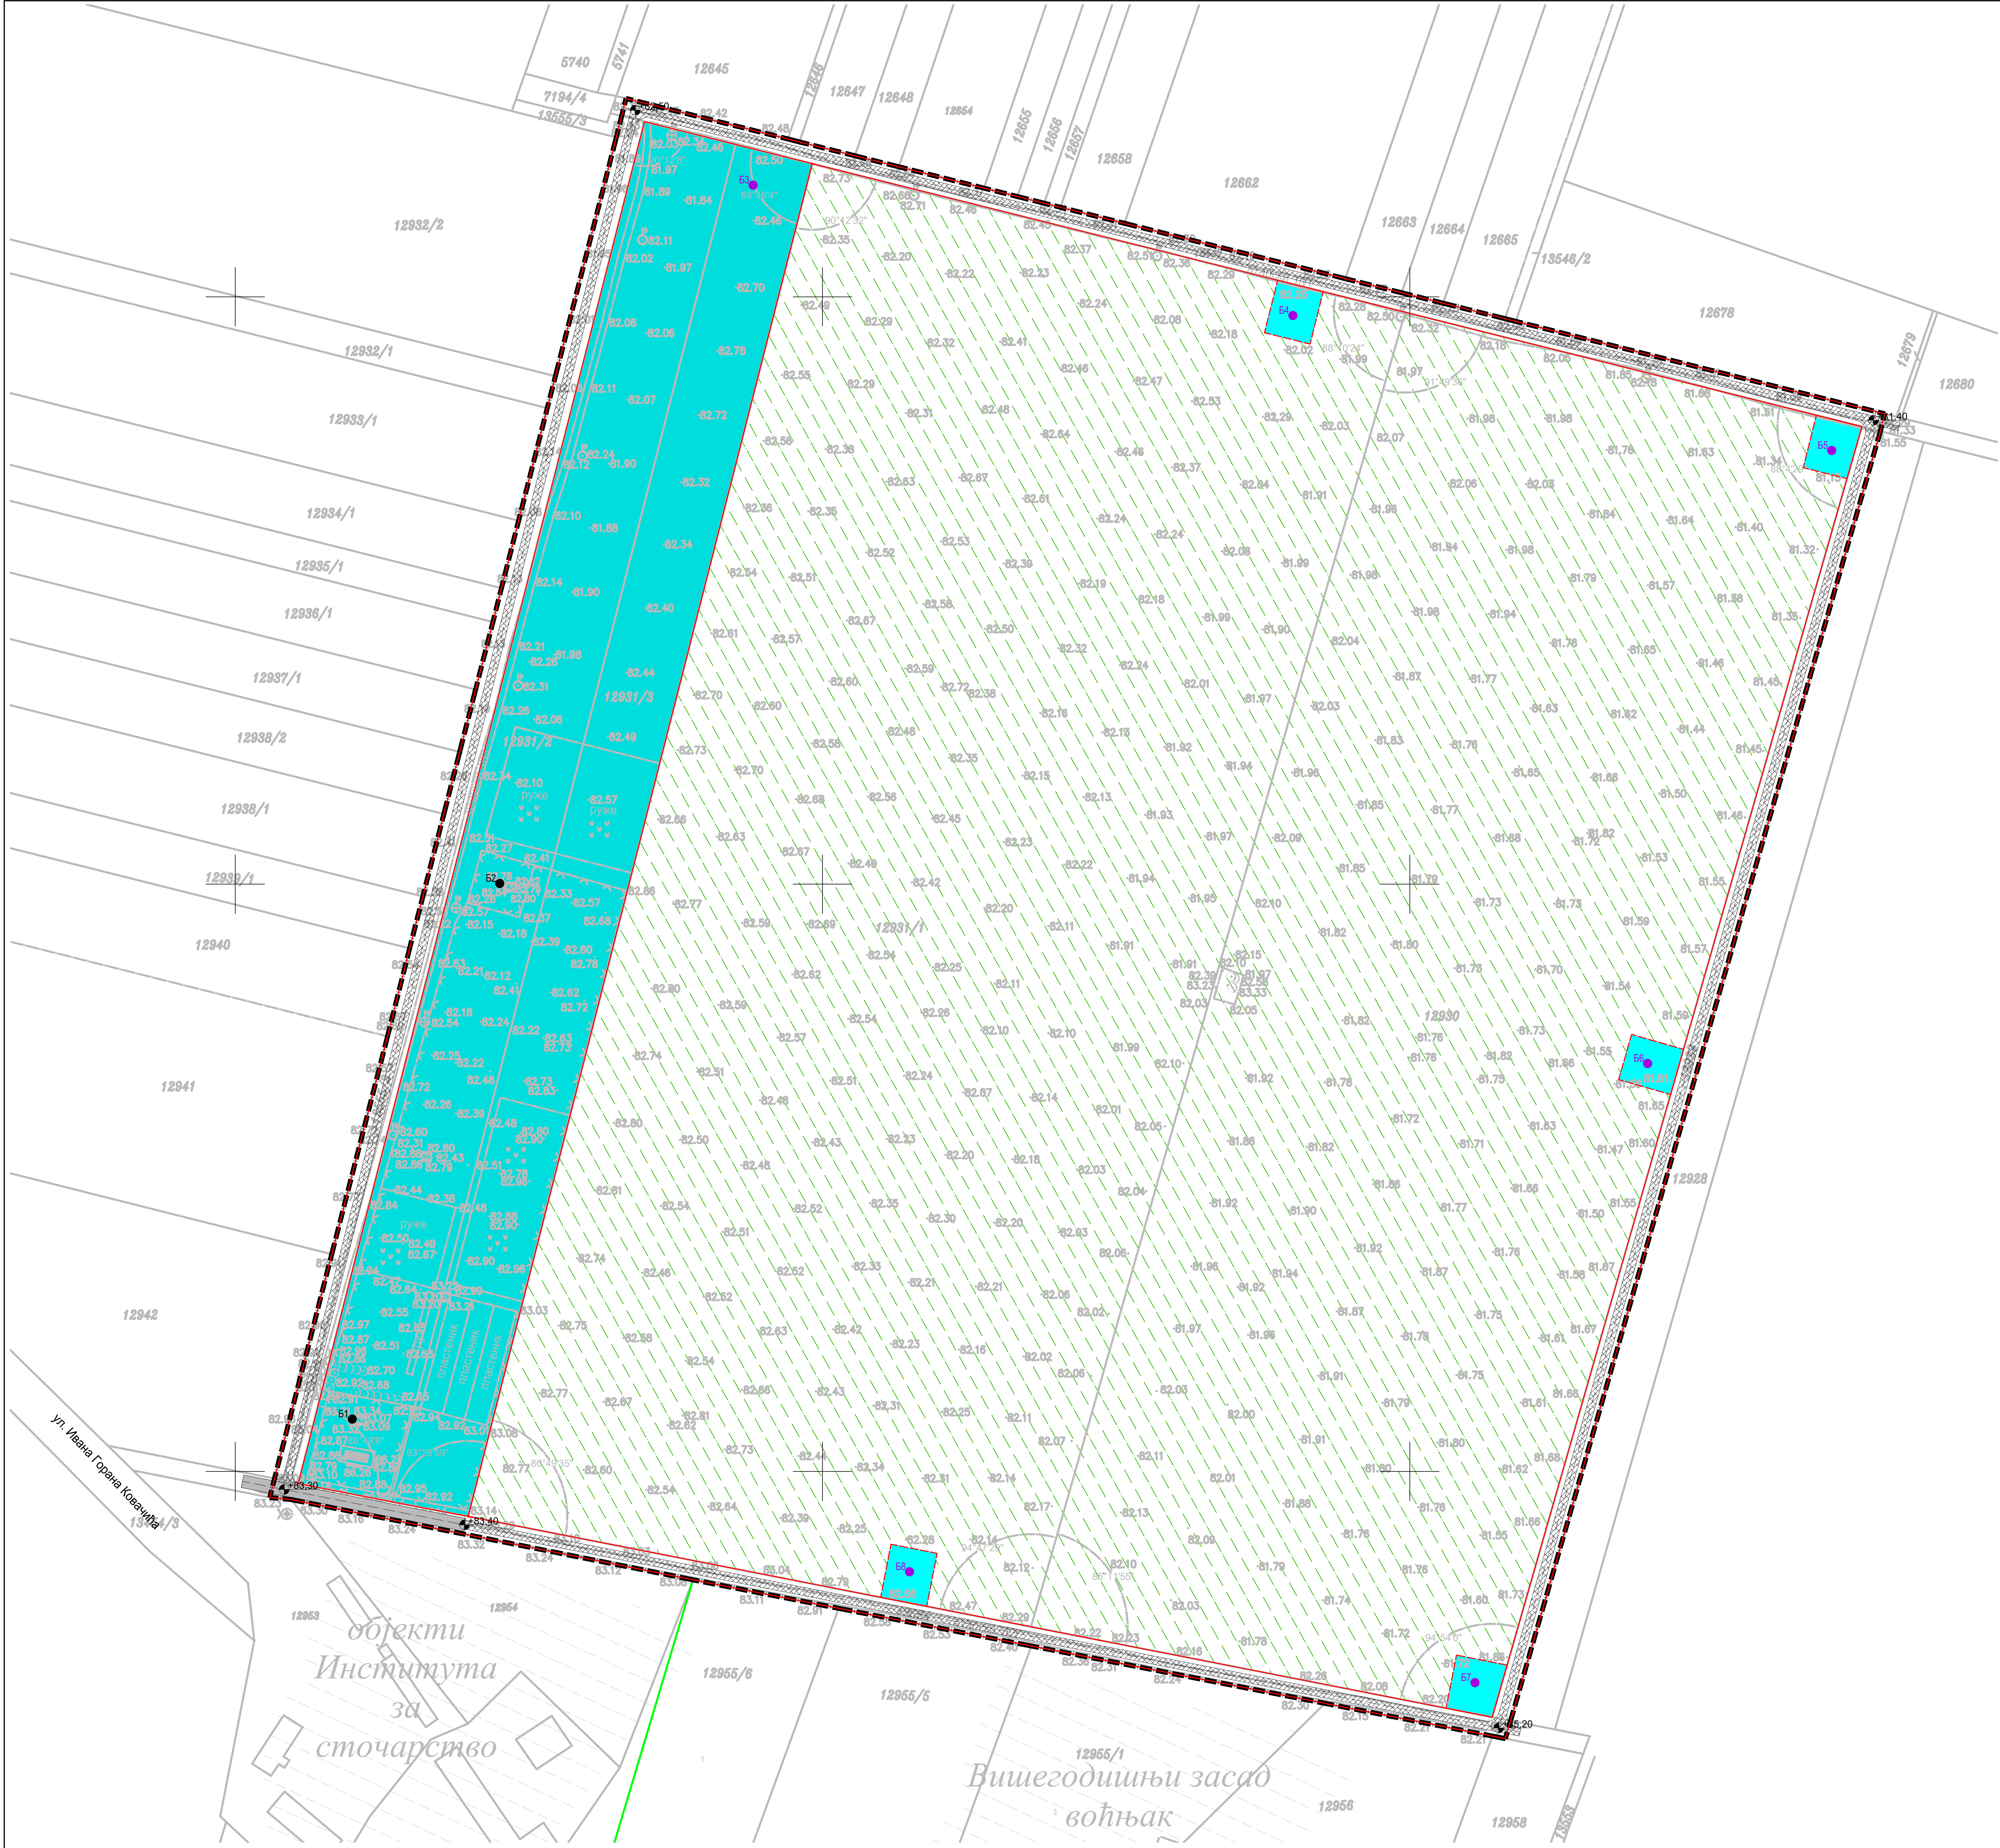

ПЛАН ДЕТАЉНЕ РЕГУЛАЦИЈЕ
ЗА ИЗВОРИШТЕ ВОДОСНАБДЕВАЊА
" СТАРО ЂУРЂЕВО " У ТЕМЕРИНУ
- НАЦРТ ПЛАНА -

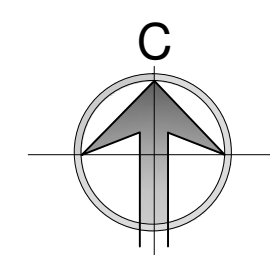


P - 1 : 1000

НАМЕНА ПОВРШИНА
СА ПОДЕЛОМ НА КАРАКТЕРИСТИЧНЕ ЗОНЕ


- ЛЕГЕНДА:
- Граница обухвата плана
 - Елементи регулације и нивелације
 - Регулациона линија - постојећа
 - Регулациона линија - планирана
 - Висинска кота
 - Намена површина и локација објекта од интереса
 - Површине јавне намене - грађевинско земљиште ван граница грађевинског подручја насеља
 - Комплекс постројења за прераду воде
 - Површина за бунар
 - Коридор некатегорисаног пута
 - Пољопривредно земљиште
 - Обрадива површина - сеножос
 - Намена објекта од интереса
 - Постојећи бунар
 - Планирани бунар
 - Атарски некатегорисани пут - туцанак
 - Некатегорисани пут - пројекат насељске саобраћајнице

ИСТОПАН ГОРАНА:	ОПШТИНА ТЕМЕРИН	Печат и потпис:
ОБРАТНИВАЧ:	ЈАВНО КОМУНАЛНО ПРЕДУЗЕЋЕ "ТЕМЕРИН"	Печат и потпис:
НАЗИВ ПЛАНА:	ПЛАН ДЕТАЉНЕ РЕГУЛАЦИЈЕ ЗА ИЗВОРИШТЕ ВОДОСНАБДЕВАЊА " СТАРО ЂУРЂЕВО " У ТЕМЕРИНУ	Печат и потпис:
НАЗИВ КАРТЕ:	НАМЕНА ПОВРШИНА С ПОДЕЛОМ НА КАРАКТЕРИСТИЧНЕ ЗОНЕ	САДРЖИНО: План детаљне регулације за извориште водоснабдевања "Старо Ђурђево" у Темерину
Б. број	05-02/18	Регулатор
Датум	03/2019	Бр. листе
Бр. листе	04	

ПЛАН ДЕТАЉНЕ РЕГУЛАЦИЈЕ
ЗА ИЗВОРИШТЕ ВОДОСНАБДЕВАЊА
" СТАРО ЂУРЂЕВО " У ТЕМЕРИНУ
- НАЦРТ ПЛАНА -

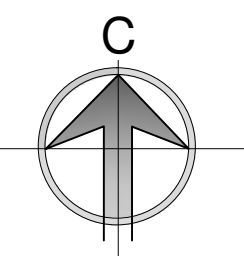

Р - 1 : 2000

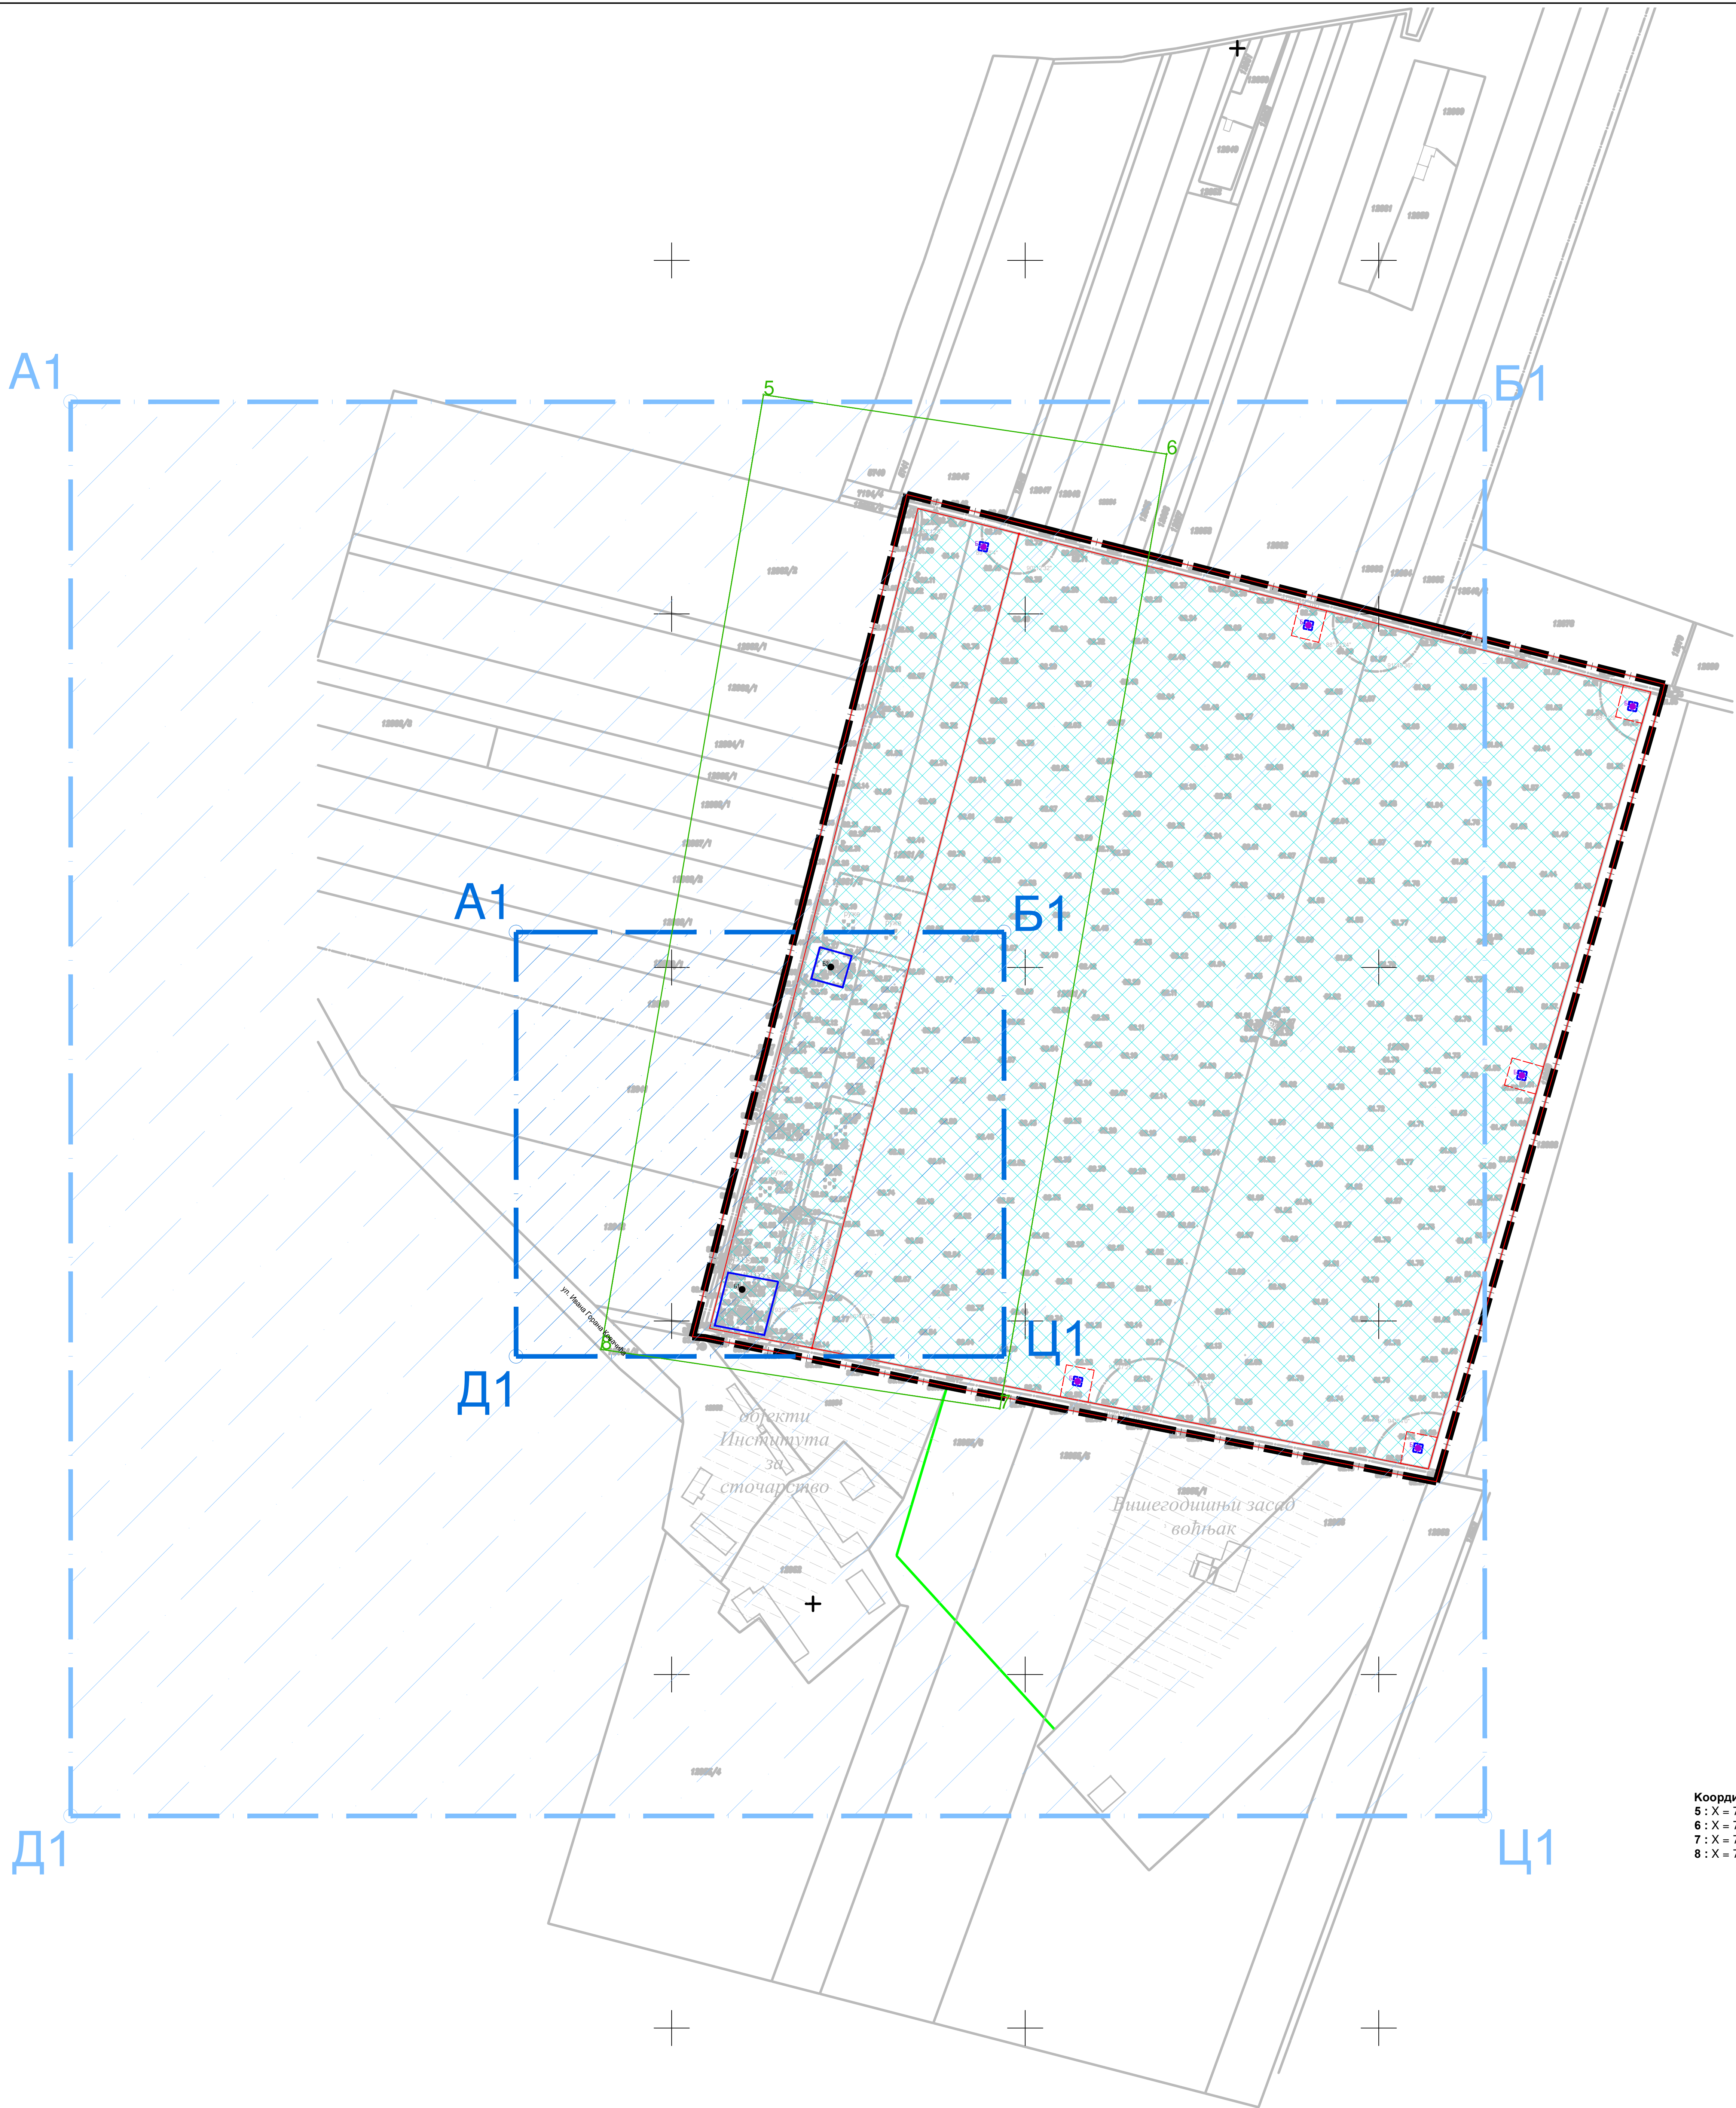

Координате преломних тачака истражног простора
5 : X = 7 413 765 Y = 5 028 555
6 : X = 7 414 050 Y = 5 028 513
7 : X = 7 413 932 Y = 5 027 838
8 : X = 7 413 650 Y = 5 027 880

ЗАШТИТА ПРОСТОРА

ЛЕГЕНДА:

- ГРАНИЦА ОБУХВАТА ПЛАНА
- ЕЛЕМЕНТИ РЕГУЛАЦИЈЕ И НИВЕЛАЦИЈЕ
- РЕГУЛАЦИОНА ЛИНИЈА - ПОСТОЈЕЋА
- РЕГУЛАЦИОНА ЛИНИЈА - ПЛАНИРАНА
- ЗОНЕ ЗАШТИТЕ ПРОСТОРА
- ИЗВОРИШТЕ СТАРО ЂУРЂЕВО
- I ЗОНА - НЕПОСРЕДНЕ САНИТАРНЕ ЗАШТИТЕ ПОСТОЈЕЋИХ БУНАРА Б1 И Б2
- II ЗОНА - САНИТАРНЕ ЗАШТИТЕ ПОСТОЈЕЋИХ БУНАРА Б1 И Б2
- III ЗОНА - САНИТАРНЕ ЗАШТИТЕ ПОСТОЈЕЋИХ БУНАРА Б1 И Б2
- ГРАНИЦА ИСТРАЖНОГ ПРОСТОРА
- МИНИМАЛНА ЗОНА НЕПОСРЕДНЕ САНИТАРНЕ ЗАШТИТЕ ПЛАНИРАНИХ БУНАРА


Координате преломних тачака II зоне санитарне заштите

A1 : X = 7 413 590 Y = 5 028 175
B1 : X = 7 413 935 Y = 5 028 175
C1 : X = 7 413 935 Y = 5 027 875
D1 : X = 7 413 590 Y = 5 027 875


Координате преломних тачака III зоне санитарне заштите

A1 : X = 7 413 275 Y = 5 028 550
B1 : X = 7 414 275 Y = 5 028 550
C1 : X = 7 414 275 Y = 5 027 550
D1 : X = 7 413 275 Y = 5 027 550

НОСИЛАЦ ПРОЈЕКТА:	ОПШТИНА ТЕМЕРИН	Печат и потпис:
ОБРАТИВАЧ:	ЈАВНО КОМУНАЛНО ПРЕДУЗЕЋЕ "ТЕМЕРИН"	Печат и потпис:
НАЗИВ ПЛАНА:	ПЛАН ДЕТАЉНЕ РЕГУЛАЦИЈЕ ЗА ИЗВОРИШТЕ ВОДОСНАБДЕВАЊА " СТАРО ЂУРЂЕВО " У ТЕМЕРИНУ	Печат и потпис:
НАЗИВ КАРТЕ:	ЗАШТИТА ПРОСТОРА	Печат и потпис:
Е. Број:	05-02/18	Регистар:
Датум:	03/2019	Бр. листе:
Размера:	1 : 2000	
Бр. листе:		07

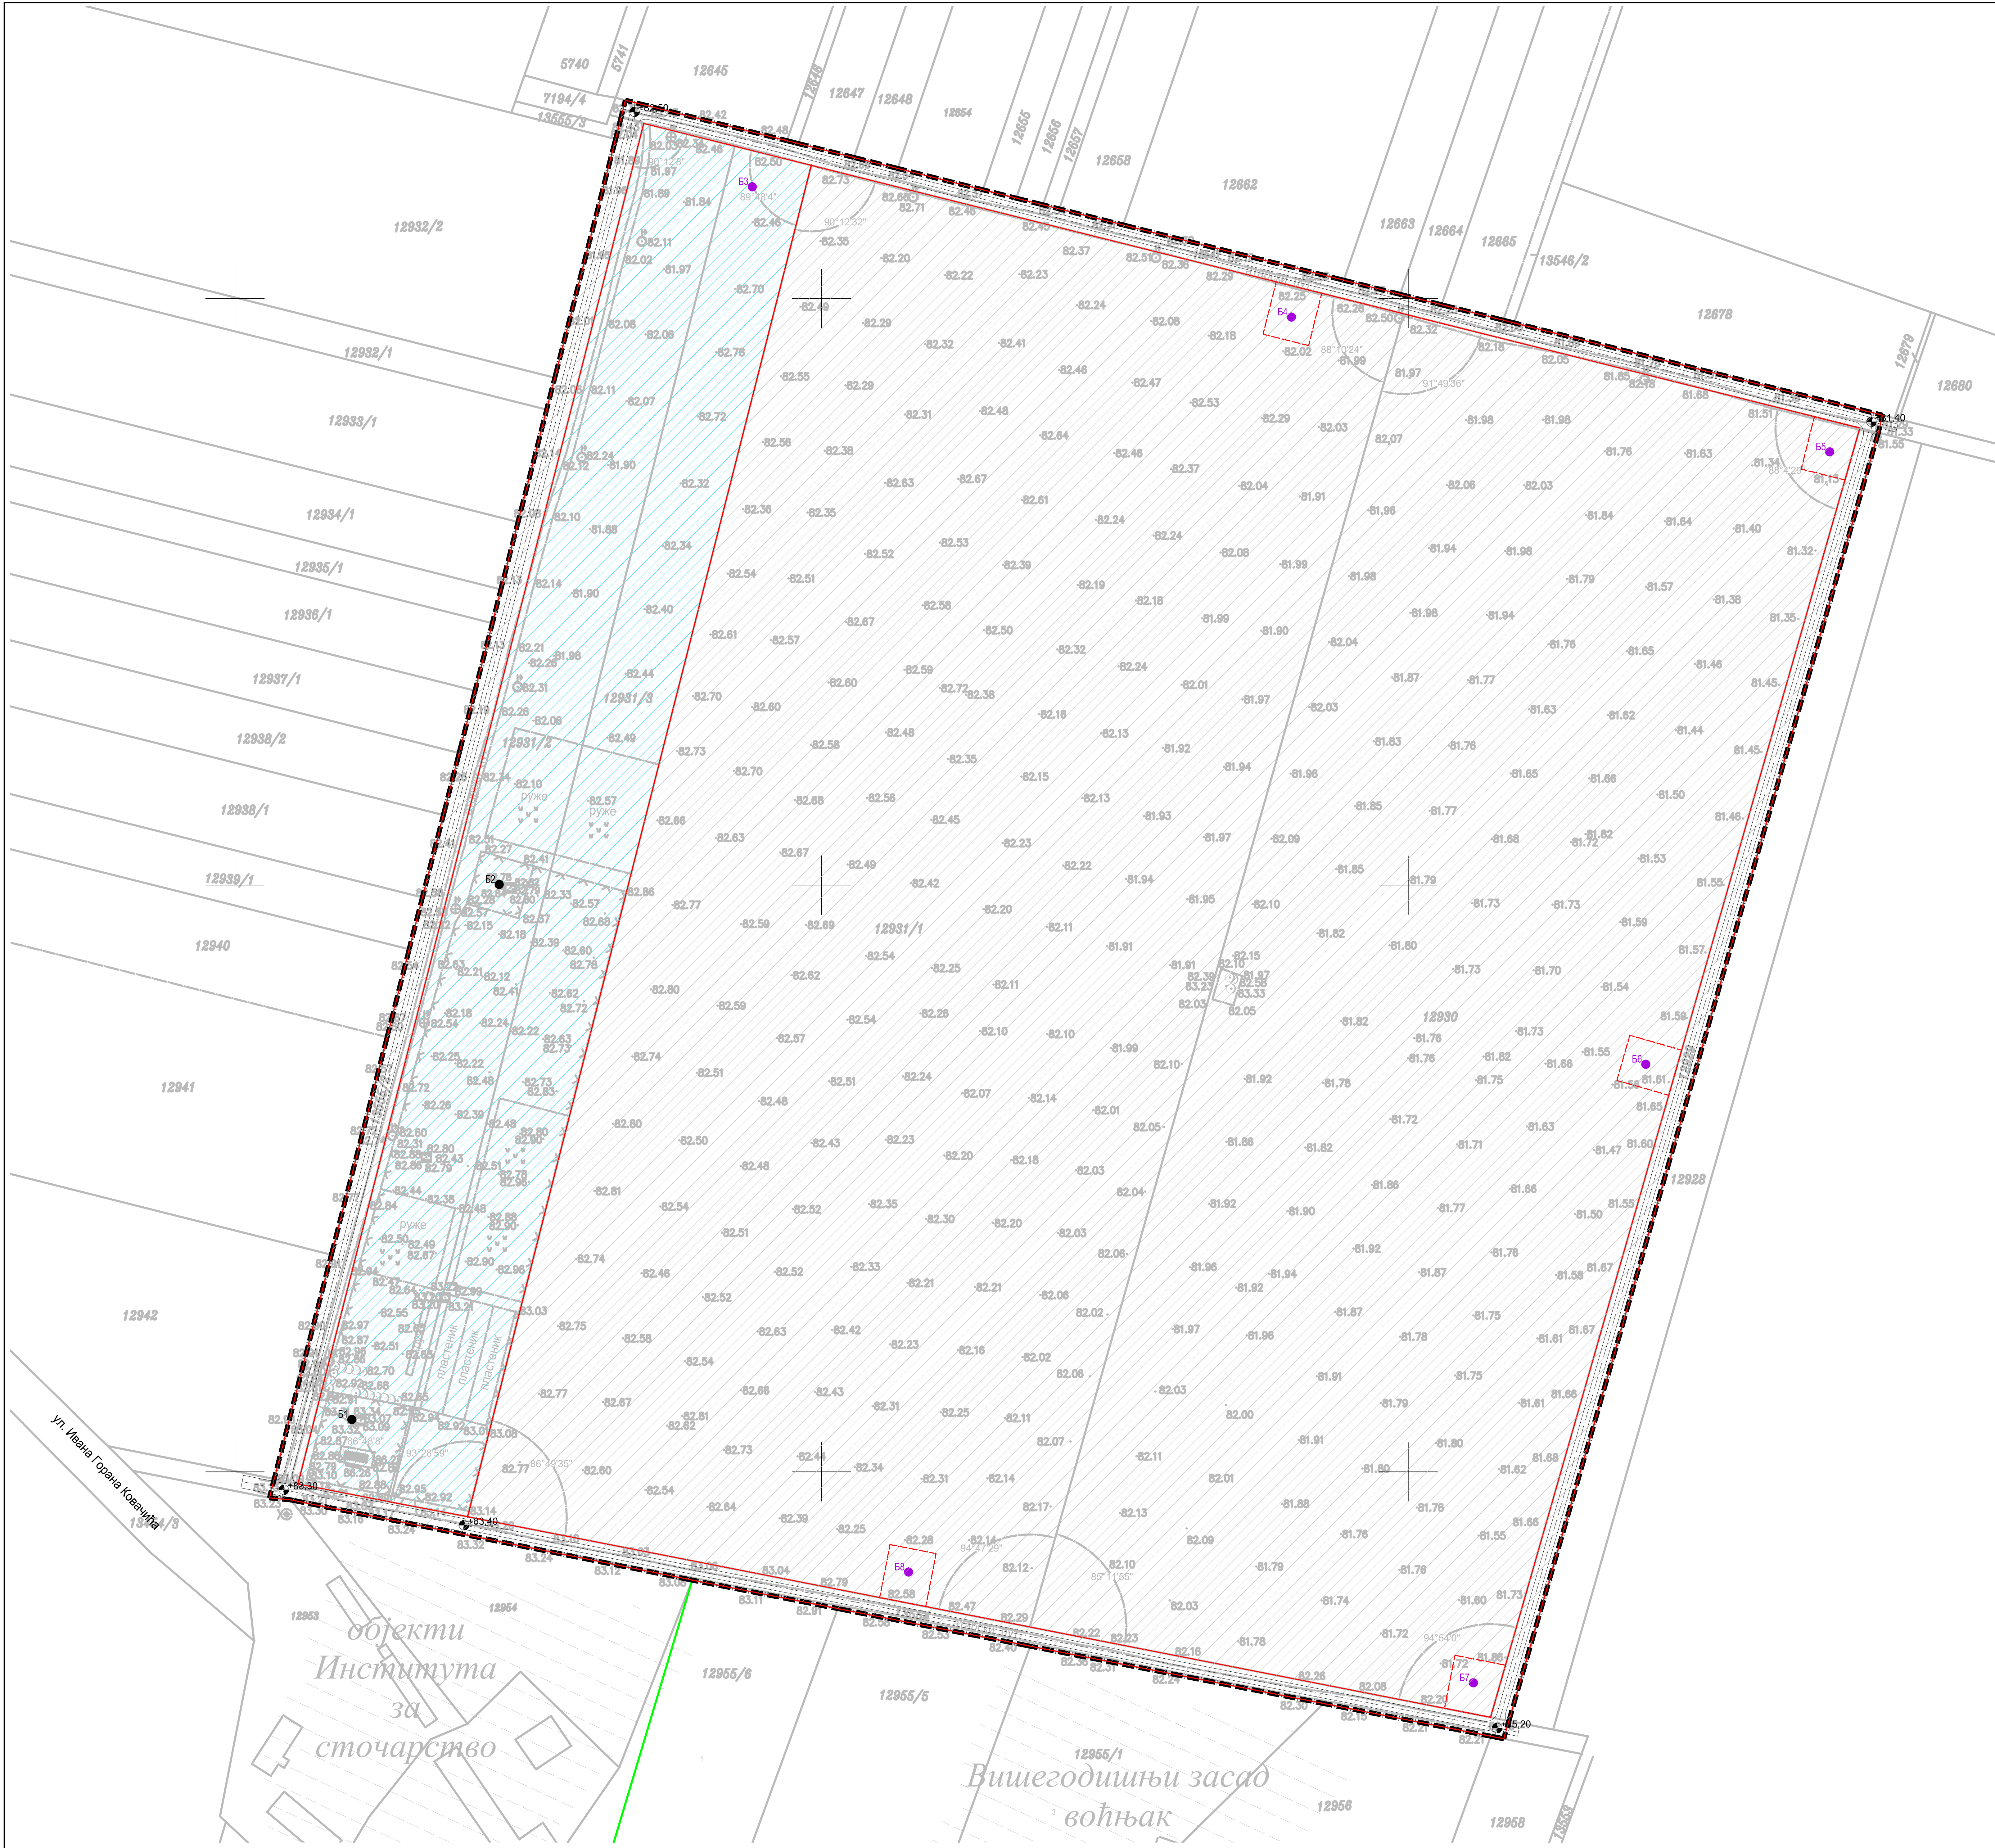

ПЛАН ДЕТАЉНЕ РЕГУЛАЦИЈЕ
ЗА ИЗВОРИШТЕ ВОДОСНАБДЕВАЊА
" СТАРО ЂУРЂЕВО " У ТЕМЕРИНУ
- НАЦРТ ПЛАНА -

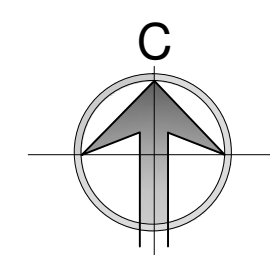

P - 1 : 1000

КАРТА СПРОВОЂЕЊА

ЛЕГЕНДА:

- ГРАНИЦА ОБУХВАТА ПЛАНА
- ЕЛЕМЕНТИ РЕГУЛАЦИЈЕ И НИВЕЛАЦИЈЕ
- РЕГУЛАЦИОНА ЛИНИЈА - ПОСТОЈЕЋА
- РЕГУЛАЦИОНА ЛИНИЈА - ПЛАНИРАНА
- СПРОВОЂЕЊЕ ПЛАНА
- ОБАВЕЗА ИЗРАДЕ УРБАНИСТИЧКОГ ПРОЈЕКТА
- ДИРЕКТНА ПРИМЕНА ПЛАНА

ИСТОПНИЦА ОБРАЗЛОЖЕЊЕ ПЛАНА:	ОПШТИНА ТЕМЕРИН ОБЛАСТНИ НАМЕН ОБЛАСТ ЗА УРБАНИЗАЦИЈУ, СТАМБЕНО КОМУНАЛНО ПОСРЕДСТВО И ЗАШТИТУ ЖИВОТНЕ СРЕДИНЕ	Печат и потпис:
ОБРАЗЛОЖЕЊЕ:	ЈАВНО КОМУНАЛНО ПРЕДУЗЕЋЕ "ТЕМЕРИН" ДИРЕКТОР: СВЕТОМИР СТОЈАНОВИЋ, дипл. инж. арх.	Печат и потпис:
НАЗИВ ПЛАНА:	ПЛАН ДЕТАЉНЕ РЕГУЛАЦИЈЕ ЗА ИЗВОРИШТЕ ВОДОСНАБДЕВАЊА " СТАРО ЂУРЂЕВО " У ТЕМЕРИНУ	Печат и потпис:
НАЗИВ КАРТЕ:	КАРТА СПРОВОЂЕЊА	Печат и потпис:
Е. Број	05-0218	Размере
Датум	03/2019	Бр. листе
1 : 1000		08