


ИЗМЕНЕ И ДОПУНЕ
ПЛАНА ГЕНЕРАЛНЕ РЕГУЛАЦИЈЕ
НАСЕЉА БАЧКИ ЈАРАК

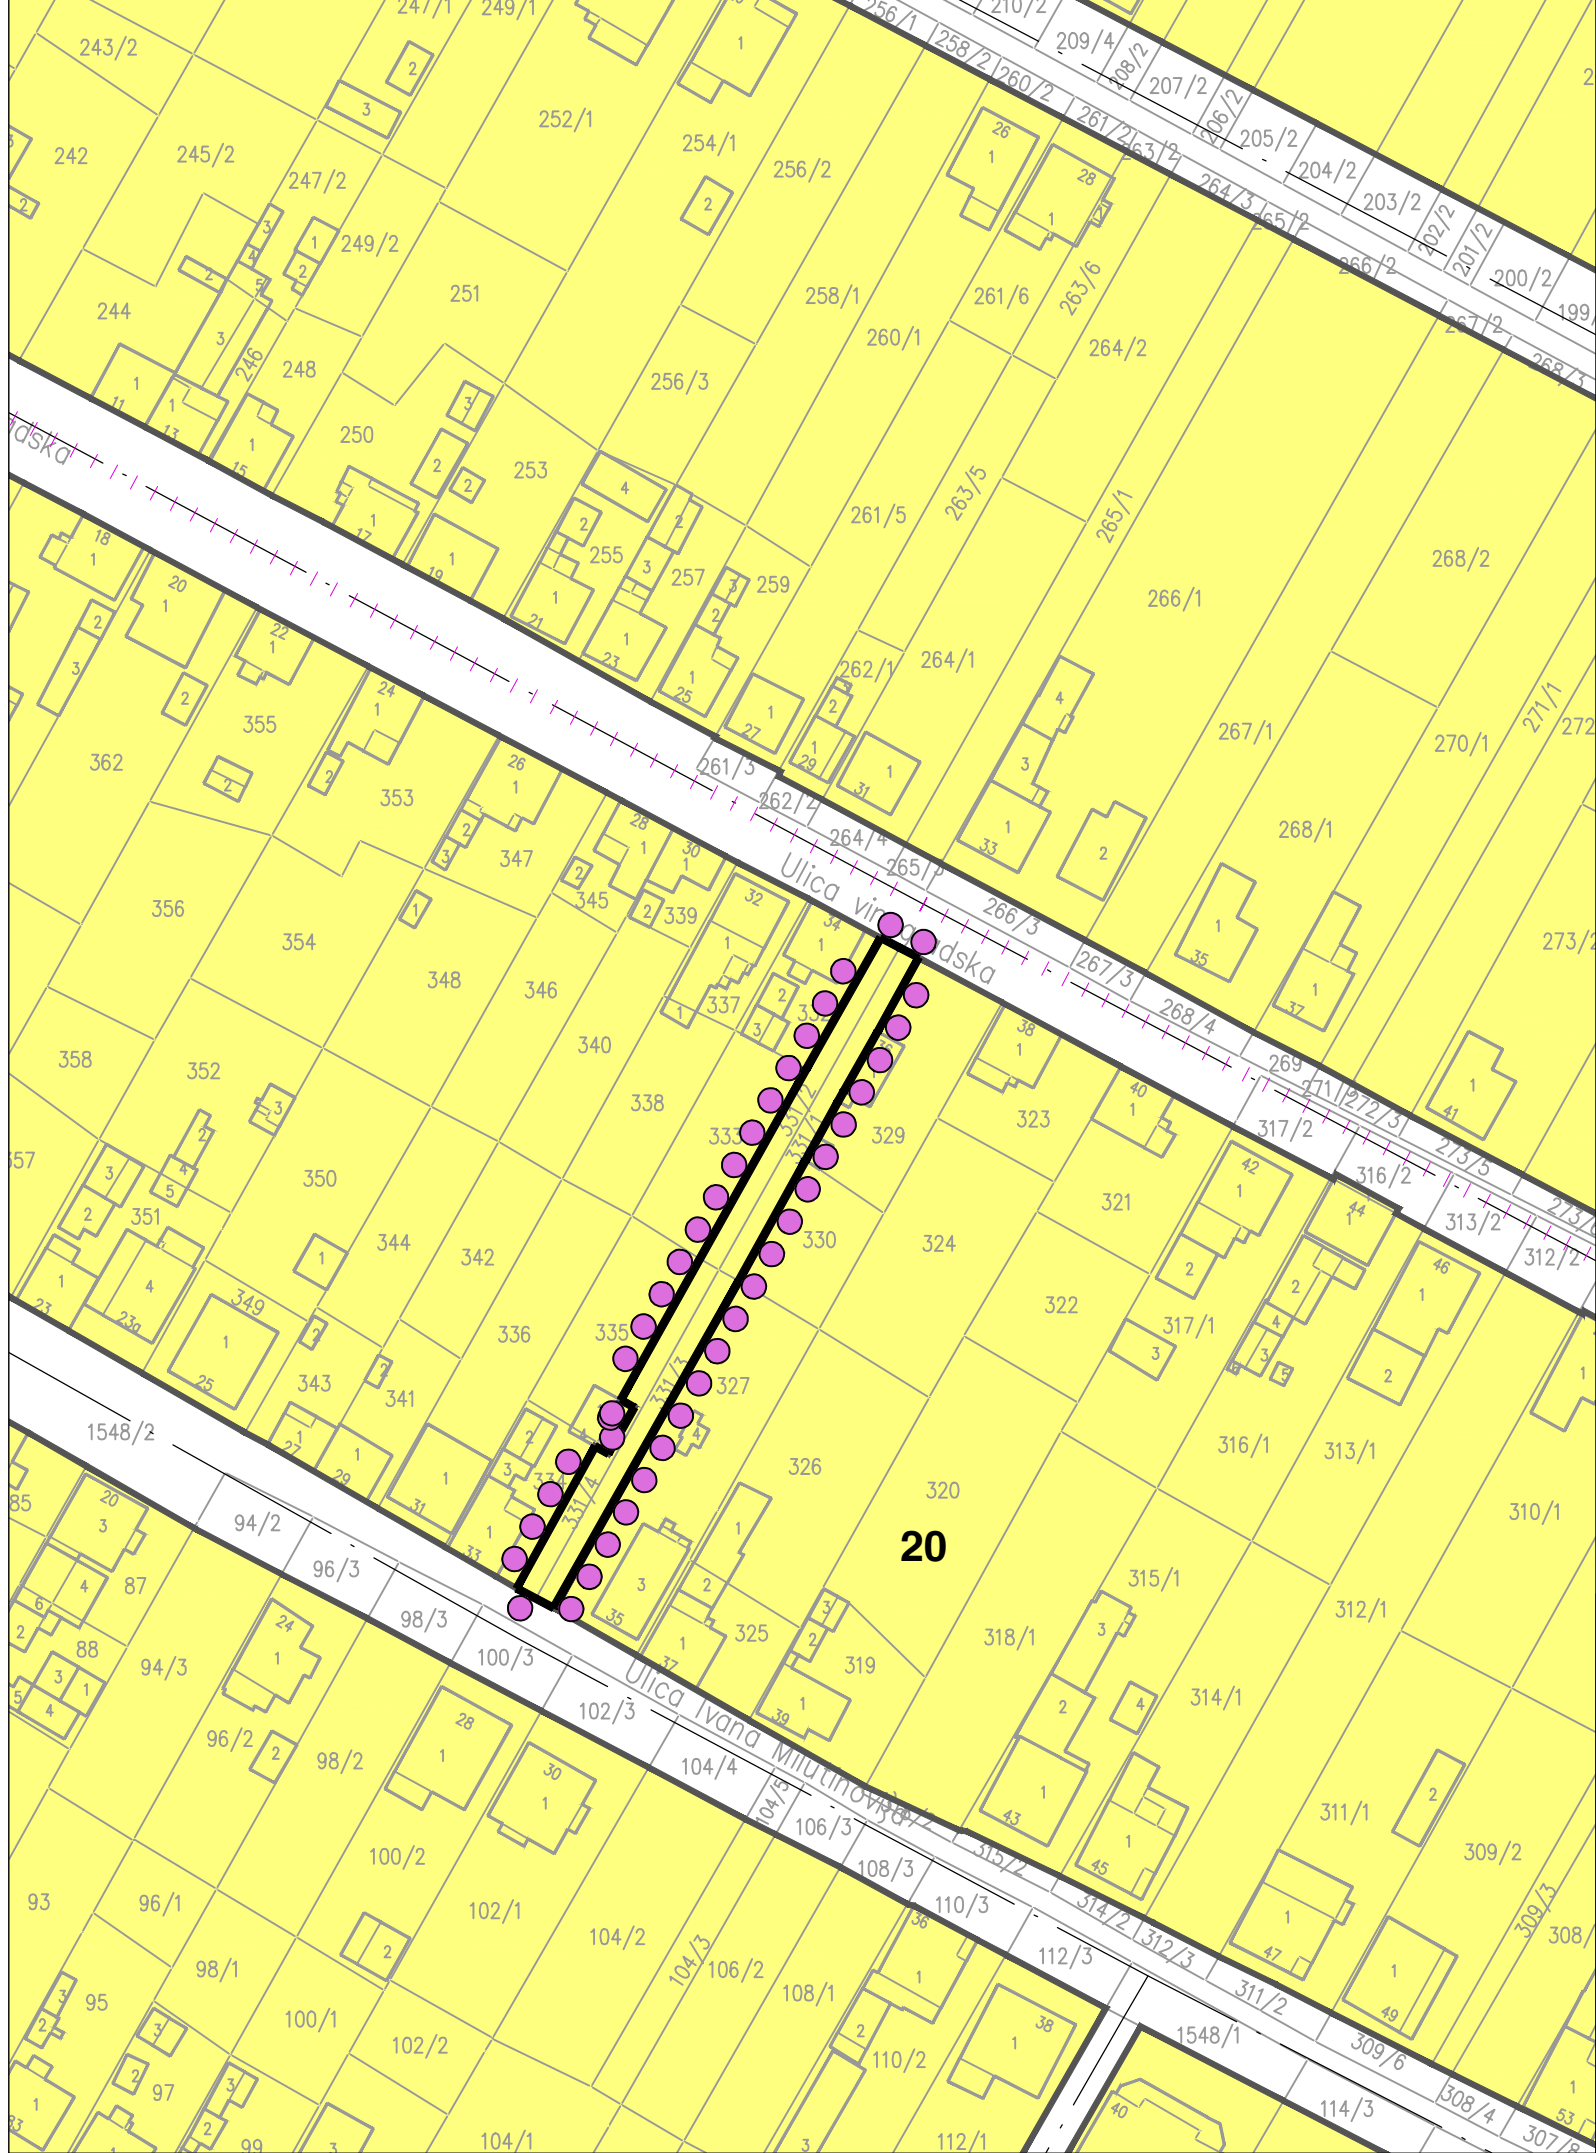

ПОДЕЛА ПРОСТОРА НА КАРАТЕРИСТИЧНЕ ЗОНЕ И ЦЕЛИНЕ
(Локација 1)

- ЗОНА СТАНОВАЊА
- ЗОНА КОМУНАЛНИХ И ИНФРАСТРУКТУРНИХ САДРЖАЈА
- ГРАНИЦА БЛОКА
- БРОЈ БЛОКА
- ГРАНИЦА ОБУХВАТА ИД ПЛАНА

НОСИЛАЦ ИЗРАДЕ ПЛАНА		ОПШТИНА ТЕМЕРИН	Печат и потпис:
		ОВЛАШЋЕНО ЛИЦЕ:	
ОБРАЂИВАЧ		ЈП ЗАВОД ЗА УРБАНИЗАМ ВОЈВОДИНЕ	Печат и потпис:
		ДИРЕКТОР: ПРЕДРАГ КНЕЖЕВИЋ, дипл.правник	
		ПОМОЋНИК ДИРЕКТОРА: мр ВЛАДИМИР ПИХЛЕР, дипл.инж.арх.	
НАЗИВ ПЛАНА	ИЗМЕНЕ И ДОПУНЕ ПЛАНА ГЕНЕРАЛНЕ РЕГУЛАЦИЈЕ НАСЕЉА БАЧКИ ЈАРАК		
НАЗИВ КАРТЕ	ПОДЕЛА ПРОСТОРА НА КАРАТЕРИСТИЧНЕ ЗОНЕ И ЦЕЛИНЕ (Локација 1)		
ОДГОВОРНИ УРБАНИСТА	РАДОВАНКА ЗЕЦ, дипл.инж.арх.		Печат и потпис:
САРАДНИЦИ	РАДОВАНКА ЗЕЦ, дипл.инж.арх.		
	АЉОША ДАБИЋ, ел.техн.		
Е-2932	Размера: 1:1000	Датум: ОКТОБАР 2025.	Број листа: 3.