

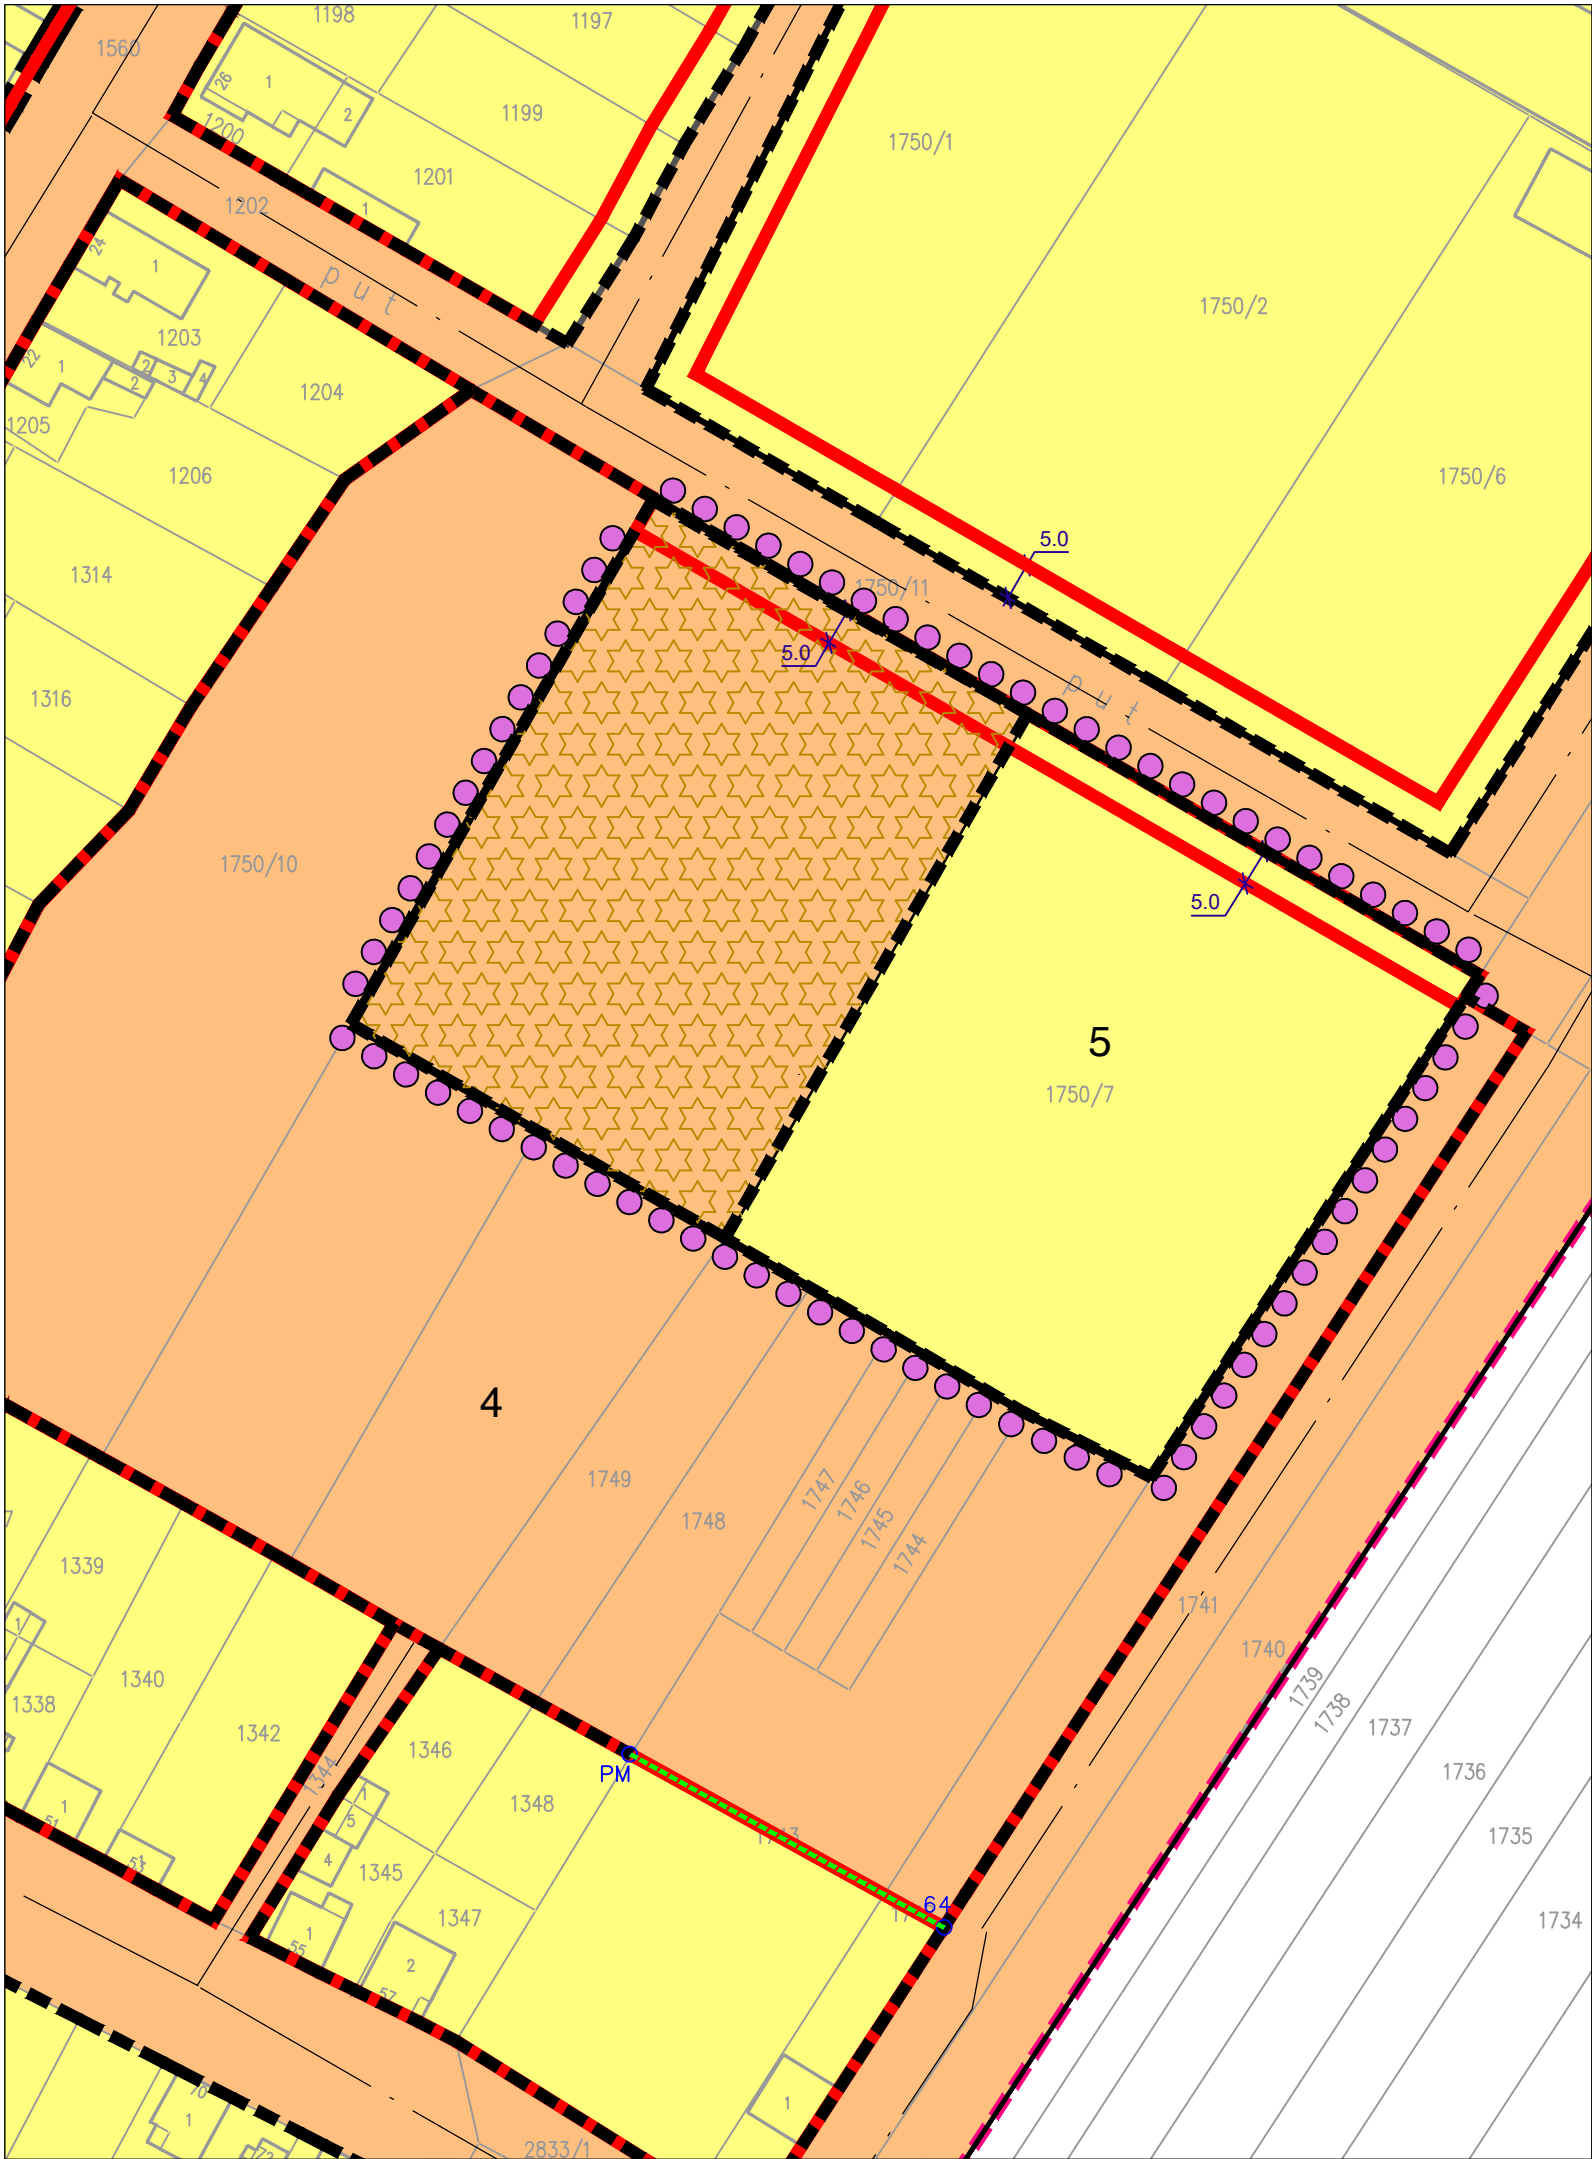


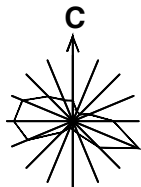

ИЗМЕНЕ И ДОПУНЕ
ПЛАНА ГЕНЕРАЛНЕ РЕГУЛАЦИЈЕ
НАСЕЉА БАЧКИ ЈАРАК

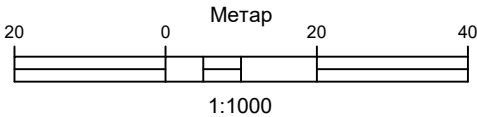

ПЛАН ПОВРШИНА ЗА ЈАВНЕ И ОСТАЛЕ НАМЕНЕ
СА ПЛАНОМ ГЕНЕРАЛНЕ И ДЕТАЉНЕ РЕГУЛАЦИЈЕ
(Локација 3)

ПОВРШИНЕ ЗА ЈАВНЕ НАМЕНЕ

- ПОВРШИНА ЗА РЕЦИКЛАЖНО ДВОРИШТЕ
- 4 ЗАШТИТНО ЗЕЛЕНИЛО
- УЛИЧНИ КОРИДОР

ПОВРШИНЕ ЗА ОАТАЛЕ НАМЕНЕ

- 5 ОСТАЛЕ ПОВРШИНЕ

ПЛАН РЕГУЛАЦИЈЕ

- РЕГУЛАЦИОНА ЛИНИЈА ПО ПОСТОЈЕЋОЈ ГРАНИЦИ ПАРЦЕЛЕ
- ПЛАНИРАНА РЕГУЛАЦИОНА ЛИНИЈА
- ГРАЂЕВИНСКА ЛИНИЈА
- ОПМ ПОСТОЈЕЋА МЕЂНА ТАЧКА
- 64 НОВООДРЕЂЕНА МЕЂНА ТАЧКА
- ПЛАНИРАНА ГРАНИЦА ГРАЂЕВИНСКОГ ПОДРУЧЈА БАЧКИ ЈАРАК
- ГРАНИЦА ОБУХВАТА ИД ПЛАНА

НОСИЛАЦ ИЗРАДЕ ПЛАНА		ОПШТИНА ТЕМЕРИН	Печат и потпис:
		ОВЛАШЋЕНО ЛИЦЕ:	
ОБРАЂИВАЧ		ЈП ЗАВОД ЗА УРБАНИЗАМ ВОЈВОДИНЕ	Печат и потпис:
		ДИРЕКТОР: ПРЕДРАГ КНЕЖЕВИЋ, дипл.правник ПОМОЋНИК ДИРЕКТОРА: мр ВЛАДИМИР ПИХЛЕР, дипл.инж.арх.	
НАЗИВ ПЛАНА	ИЗМЕНЕ И ДОПУНЕ ПЛАНА ГЕНЕРАЛНЕ РЕГУЛАЦИЈЕ НАСЕЉА БАЧКИ ЈАРАК		
НАЗИВ КАРТЕ	ПЛАНИРАНА ПОВРШИНА ЗА ЈАВНЕ И ОСТАЛЕ НАМЕНЕ СА ПЛАНОМ ГЕНЕРАЛНЕ И ДЕТАЉНЕ РЕГУЛАЦИЈЕ (Локација 3)		
ОДГОВОРНИ УРБАНИСТА	РАДОВАНКА ЗЕЦ, дипл.инж.арх.		Печат и потпис:
САРАДНИЦИ	БАНЕ СВИТЛИЦА, инж.геод. АЉОША ДАБИЋ, ел.техн. МАРИЈА ЗЕЦ, маст.инж.саоб.		
Е-2932	Размера: 1:1000	Датум: ОКТОБАР 2025.	Број листа: 6