




ИЗМЕНЕ И ДОПУНЕ
ПЛАНА ГЕНЕРАЛНЕ РЕГУЛАЦИЈЕ
НАСЕЉА БАЧКИ ЈАРАК

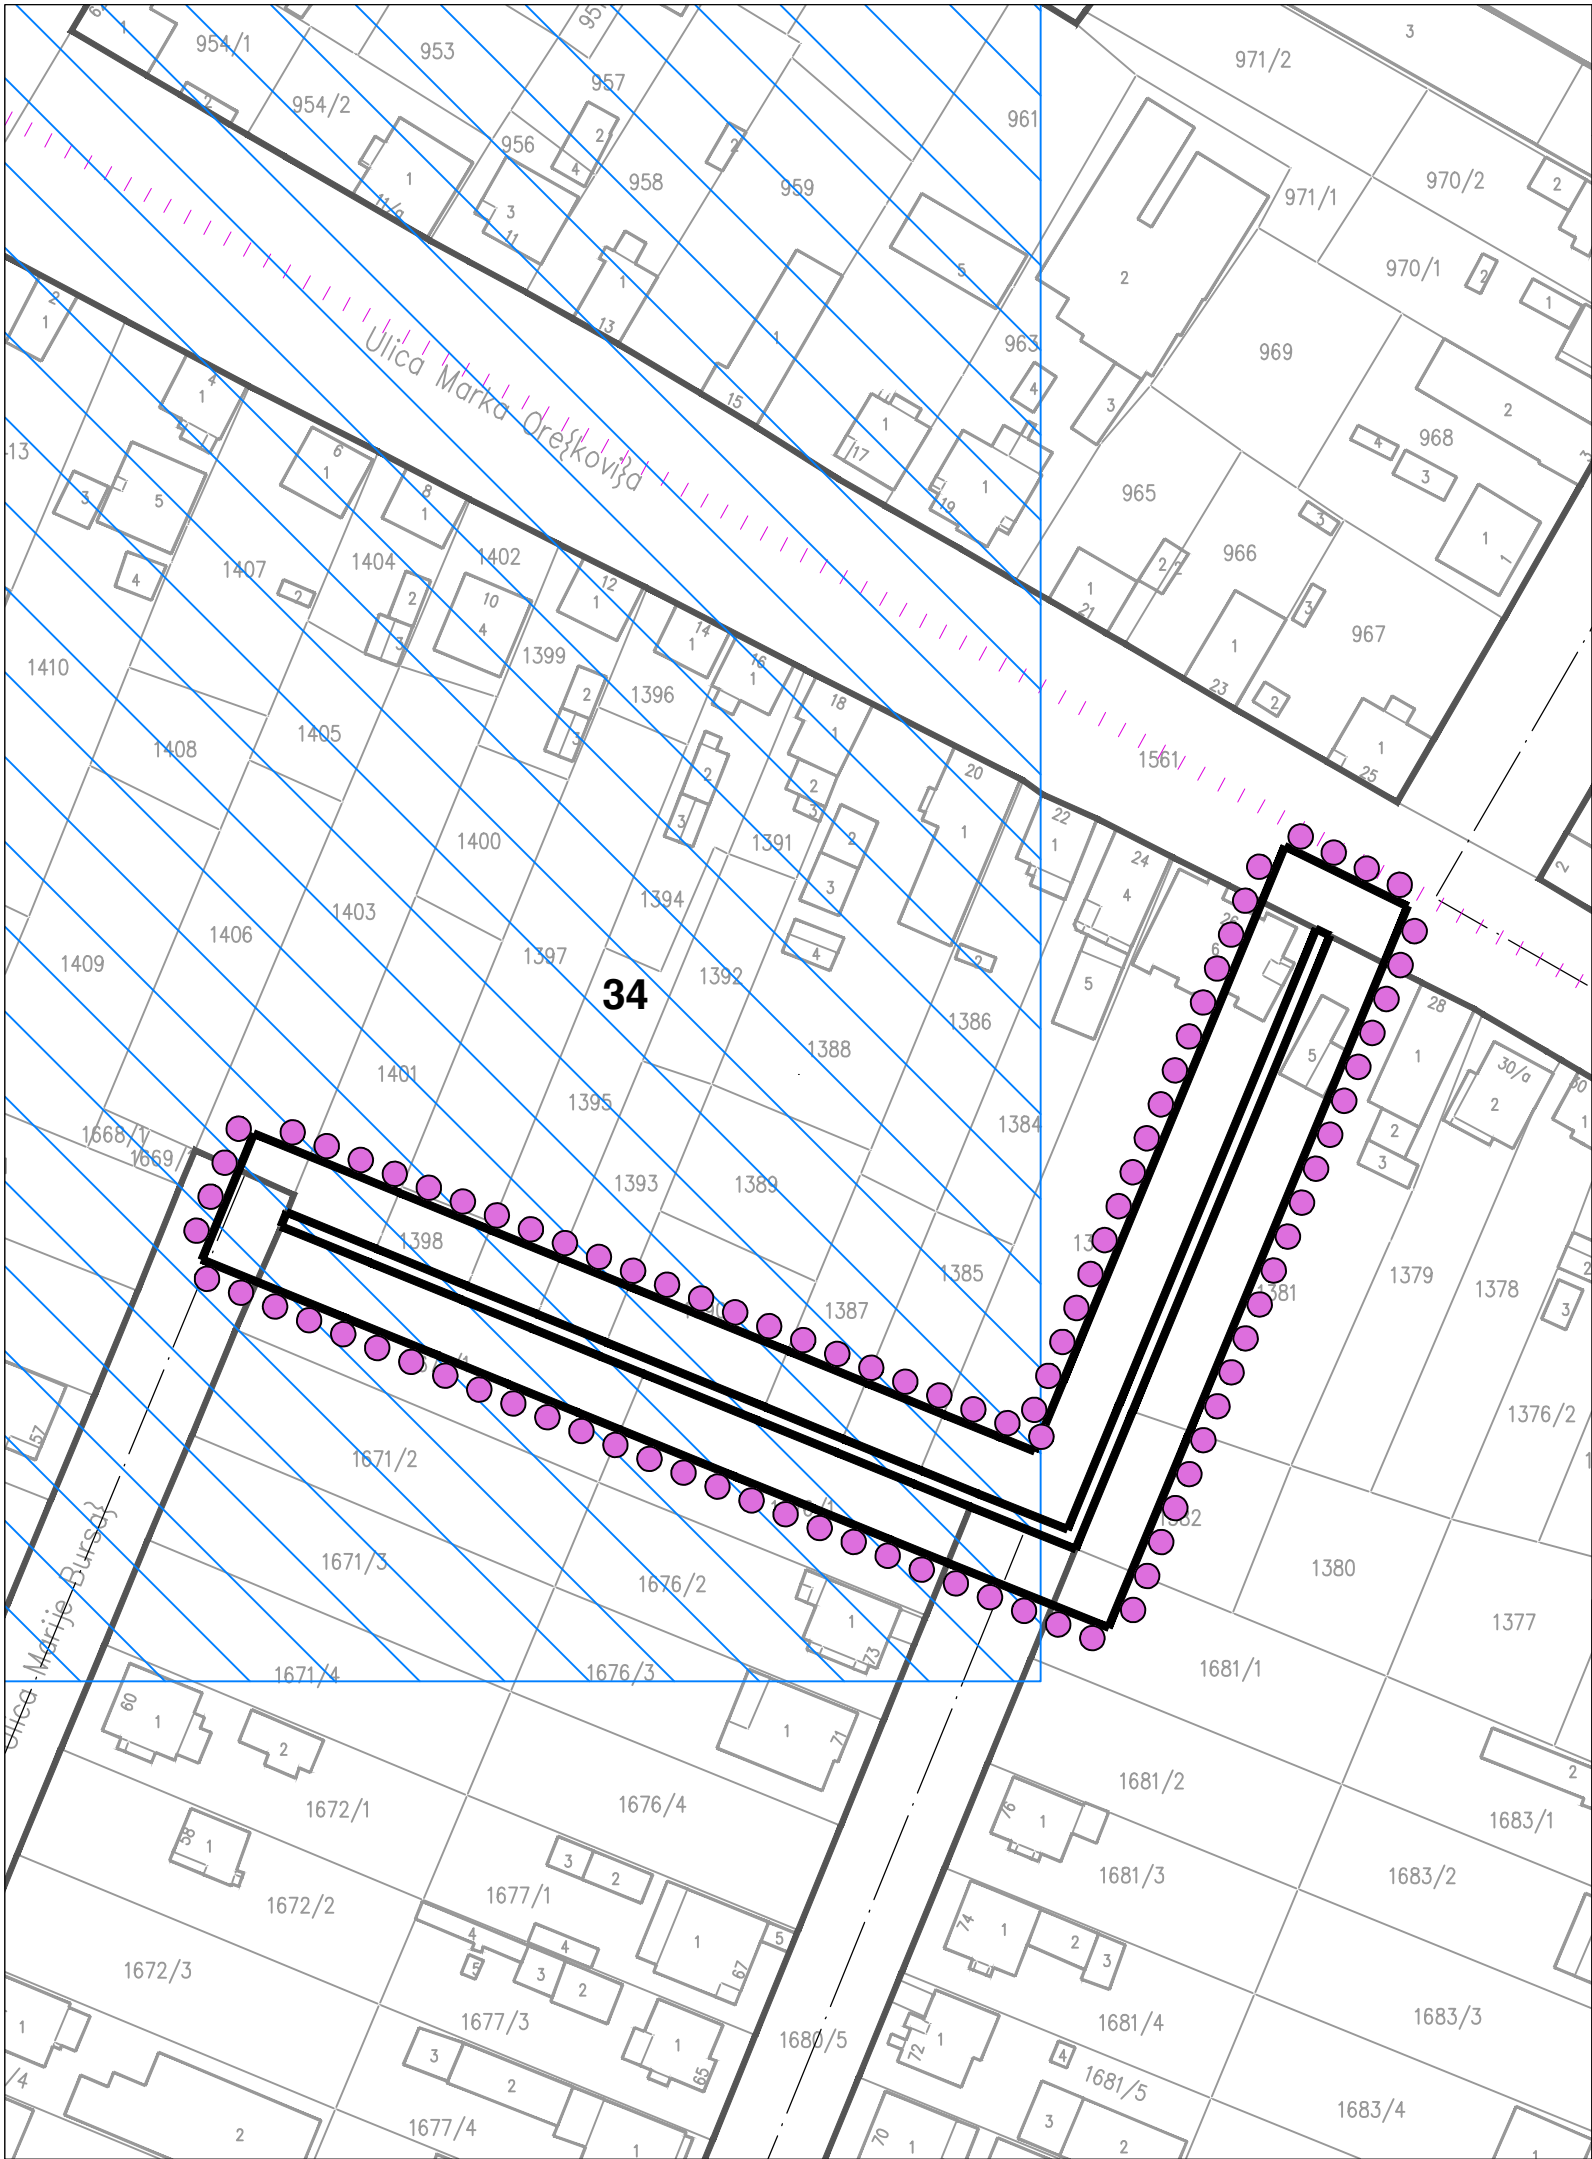

НЕПОКРЕТНА КУЛТУРНА ДОБРА, ПРИРОДНИ РЕСУРСИ, ЗАШТИТА
ЖИВОТНЕ СРЕДИНЕ И НАЧИН СПРОВОЂЕЊА ПЛАНА
(Локација 2)

ПРИРОДНИ РЕСУРСИ


 ЛЕЖИШТЕ ПОДЗЕМНИХ ВОДА СА ОВЕРЕНИМ РЕЗЕРВАМА

НАЧИН СПРОВОЂЕЊА ПЛАНА

 ДИРЕКТНО СПРОВОЂЕЊЕ ПЛАНА И ИД ПЛАНА

 ГРАНИЦА БЛОКА

34 БРОЈ БЛОКА

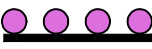 ГРАНИЦА ОБУХВАТА ИД ПЛАНА

НОСИЛАЦ ИЗРАДЕ ПЛАНА		ОПШТИНА ТЕМЕРИН	Печат и потпис:
		ОВЛАШЋЕНО ЛИЦЕ:	
ОБРАЂИВАЧ		ЈП ЗАВОД ЗА УРБАНИЗАМ ВОЈВОДИНЕ	Печат и потпис:
		ДИРЕКТОР: ПРЕДРАГ КНЕЖЕВИЋ, дипл.правник ПОМОЋНИК ДИРЕКТОРА: мр ВЛАДИМИР ПИХЛЕР, дипл.инж.арх.	
НАЗИВ ПЛАНА	ИЗМЕНЕ И ДОПУНЕ ПЛАНА ГЕНЕРАЛНЕ РЕГУЛАЦИЈЕ НАСЕЉА БАЧКИ ЈАРАК		
НАЗИВ КАРТЕ	НЕПОКРЕТНА КУЛТУРНА ДОБРА,ПРИРОДНИ РЕСУРСИ,ЗАШТИТА ЖИВОТНЕ СРЕДИНЕ И НАЧИН СПРОВОЂЕЊА ПЛАНА (Локација 2)		
ОДГОВОРНИ УРБАНИСТА	РАДОВАНКА ЗЕЦ, дипл.инж.арх.		Печат и потпис:
САРАДНИЦИ	МИЛАН ЖИЖИЋ, дипл.инж.маш. АЉОША ДАБИЋ, ел.техн.		
Е-2932	Размера: 1:1000	Датум: ОКТОБАР 2025.	Број листа: 9.