




ИЗМЕНЕ И ДОПУНЕ ПЛАНА ГЕНЕРАЛНЕ РЕГУЛАЦИЈЕ НАСЕЉА БАЧКИ ЈАРАК

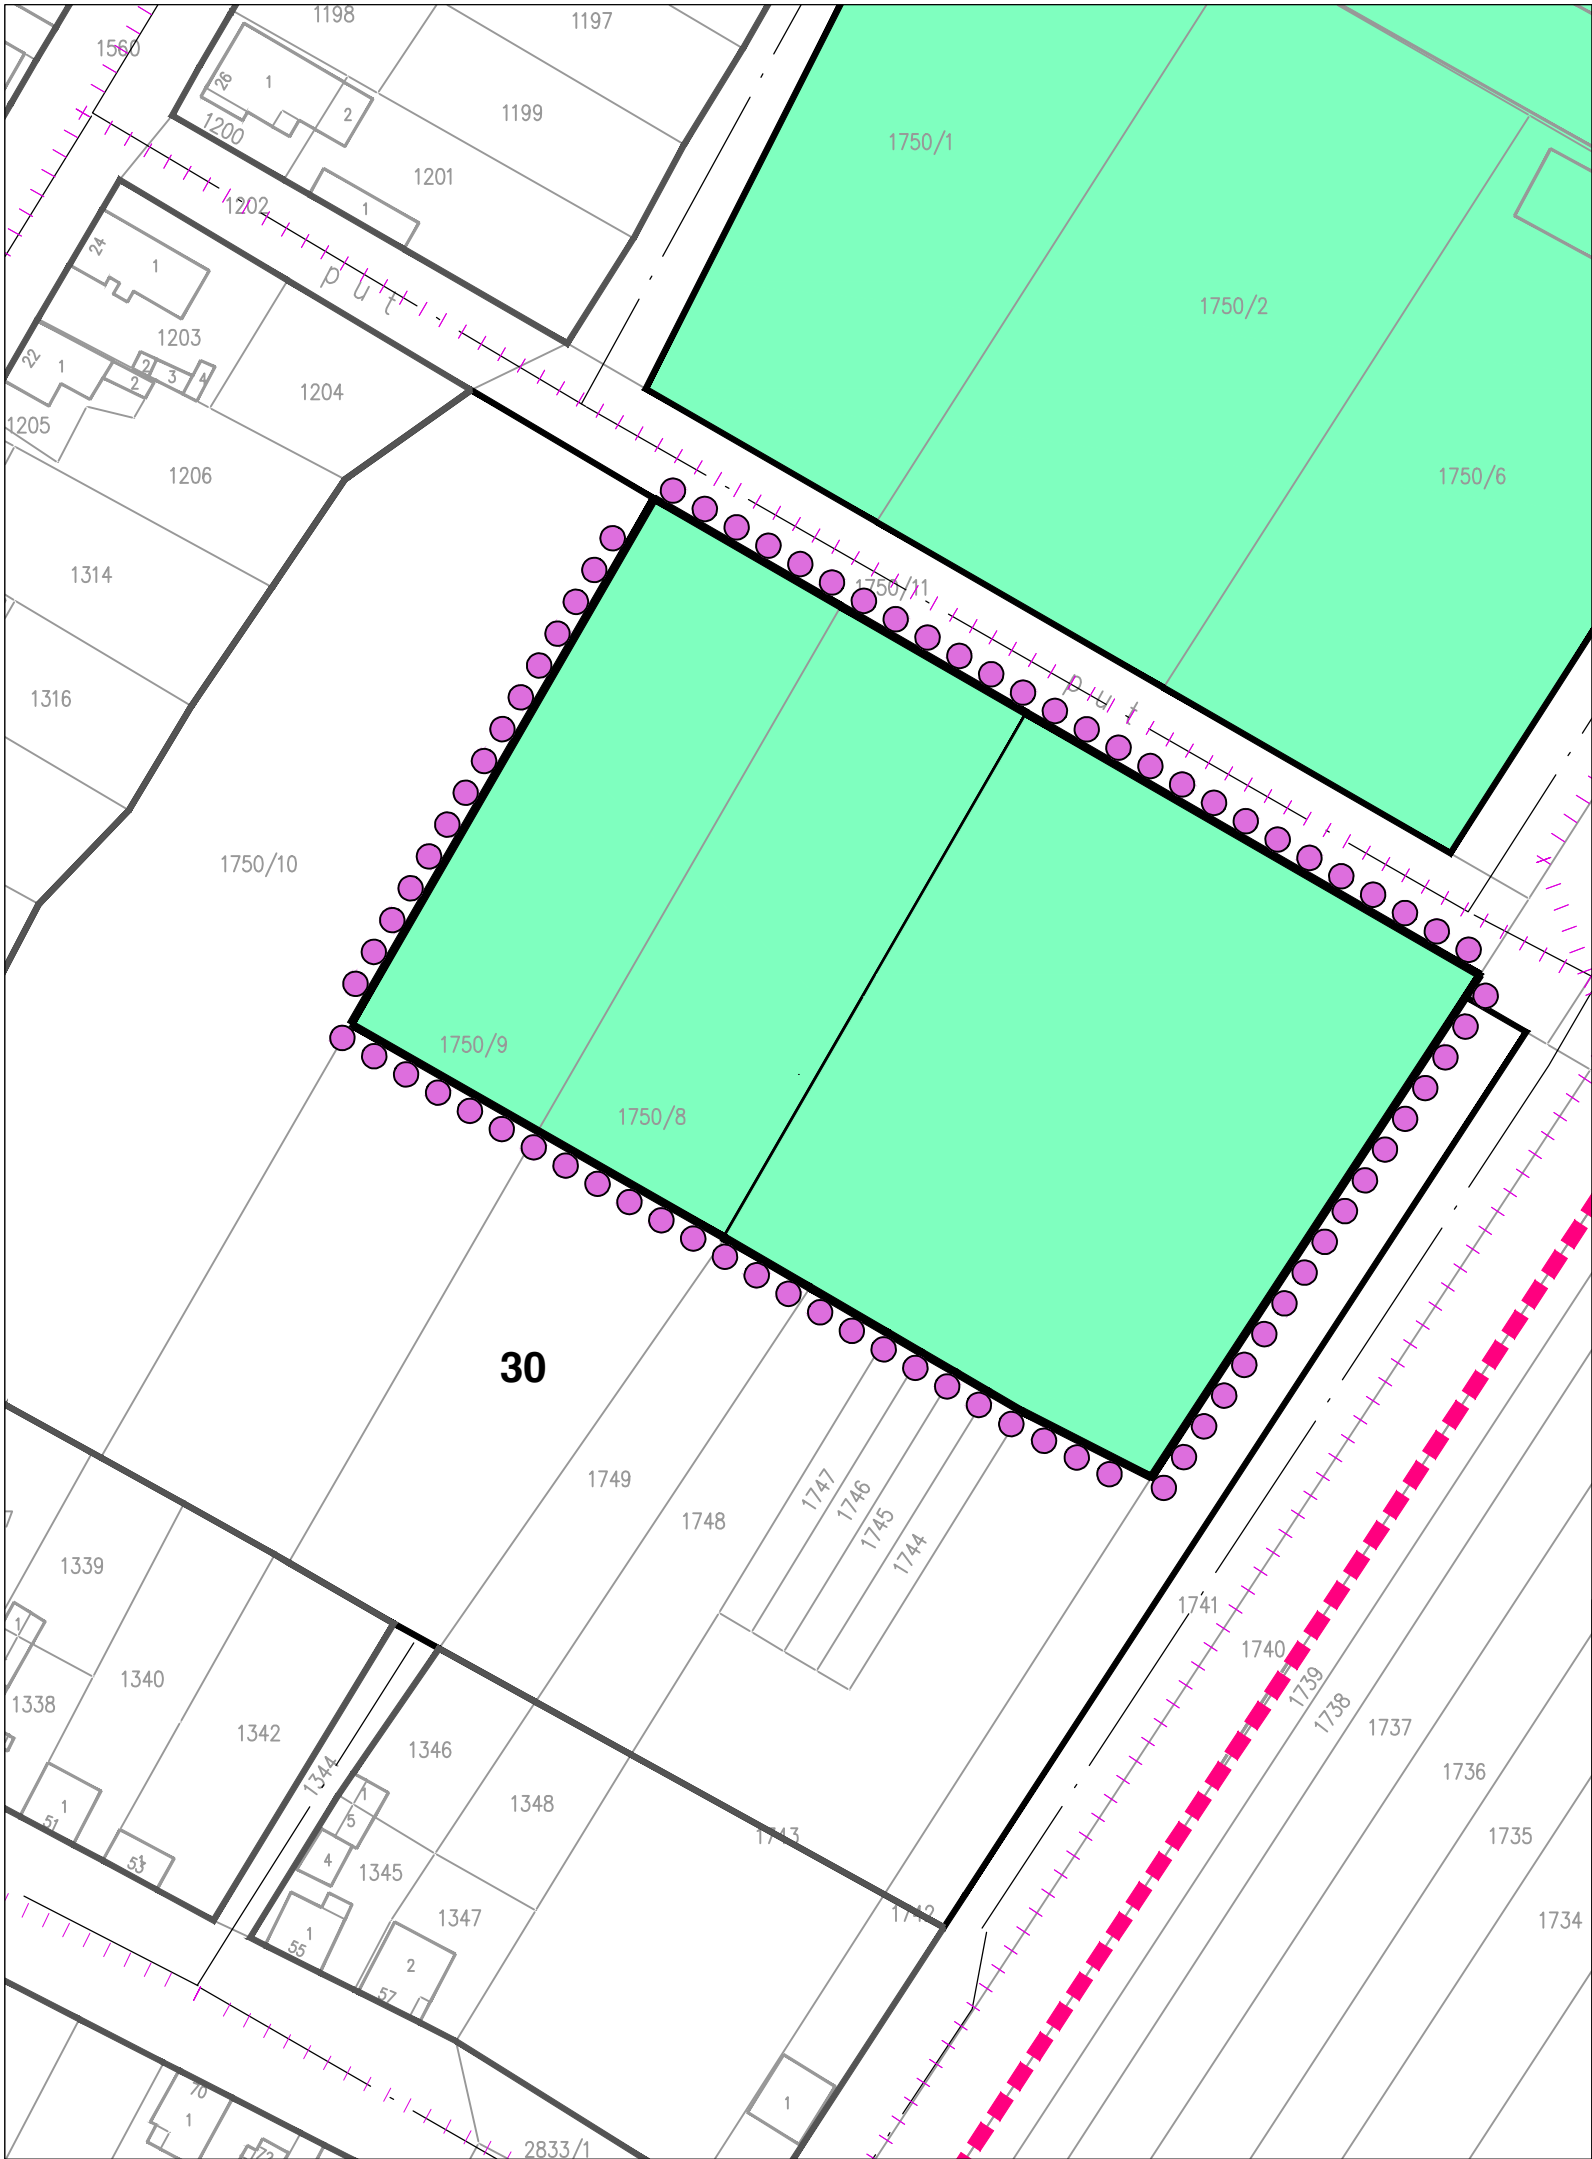

НЕПОКРЕТНА КУЛТУРНА ДОБРА, ПРИРОДНИ РЕСУРСИ, ЗАШТИТА ЖИВОТНЕ СРЕДИНЕ И НАЧИН СПРОВОЂЕЊА ПЛАНА (Локација 3)

НАЧИН СПРОВОЂЕЊА ПЛАНА

-  ДИРЕКТНО СПРОВОЂЕЊЕ ПЛАНА
-  ДИРЕКТНО СПРОВОЂЕЊЕ ПЛАНА И ИД ПЛАНА УЗ ОБАВЕЗНУ ИЗРАДУ УРБАНИСТИЧКОГ ПРОЈЕКТА
-  ГРАНИЦА ГРАЂЕВИНСКОГ ПОДРУЧЈА НАСЕЉА БАЧКИ ЈАРАК
-  ГРАНИЦА БЛОКА
-  БРОЈ БЛОКА
-  ГРАНИЦА ОБУХВАТА ИД ПЛАНА

НОСИЛАЦ ИЗРАДЕ ПЛАНА		ОПШТИНА ТЕМЕРИН	Печат и потпис:
		ОВЛАШЋЕНО ЛИЦЕ:	
ОБРАЂИВАЧ		ЈП ЗАВОД ЗА УРБАНИЗАМ ВОЈВОДИНЕ	Печат и потпис:
		ДИРЕКТОР: ПРЕДРАГ КНЕЖЕВИЋ, дипл.правник	
		ПОМОЋНИК ДИРЕКТОРА: мр ВЛАДИМИР ПИХЛЕР, дипл.инж.арх.	
НАЗИВ ПЛАНА	ИЗМЕНЕ И ДОПУНЕ ПЛАНА ГЕНЕРАЛНЕ РЕГУЛАЦИЈЕ НАСЕЉА БАЧКИ ЈАРАК		
НАЗИВ КАРТЕ	НЕПОКРЕТНА КУЛТУРНА ДОБРА,ПРИРОДНИ РЕСУРСИ,ЗАШТИТА ЖИВОТНЕ СРЕДИНЕ И НАЧИН СПРОВОЂЕЊА ПЛАНА(Локација 3)		
ОДГОВОРНИ УРБАНИСТА	РАДОВАНКА ЗЕЦ, дипл.инж.арх.		Печат и потпис:
САРАДНИЦИ	РАДОВАНКА ЗЕЦ, дипл.инж.арх. АЉОША ДАБИЋ, ел.техн.		
Е-2932	Размера: 1:1000	Датум: ОКТОБАР 2025.	Број листа: 9.