
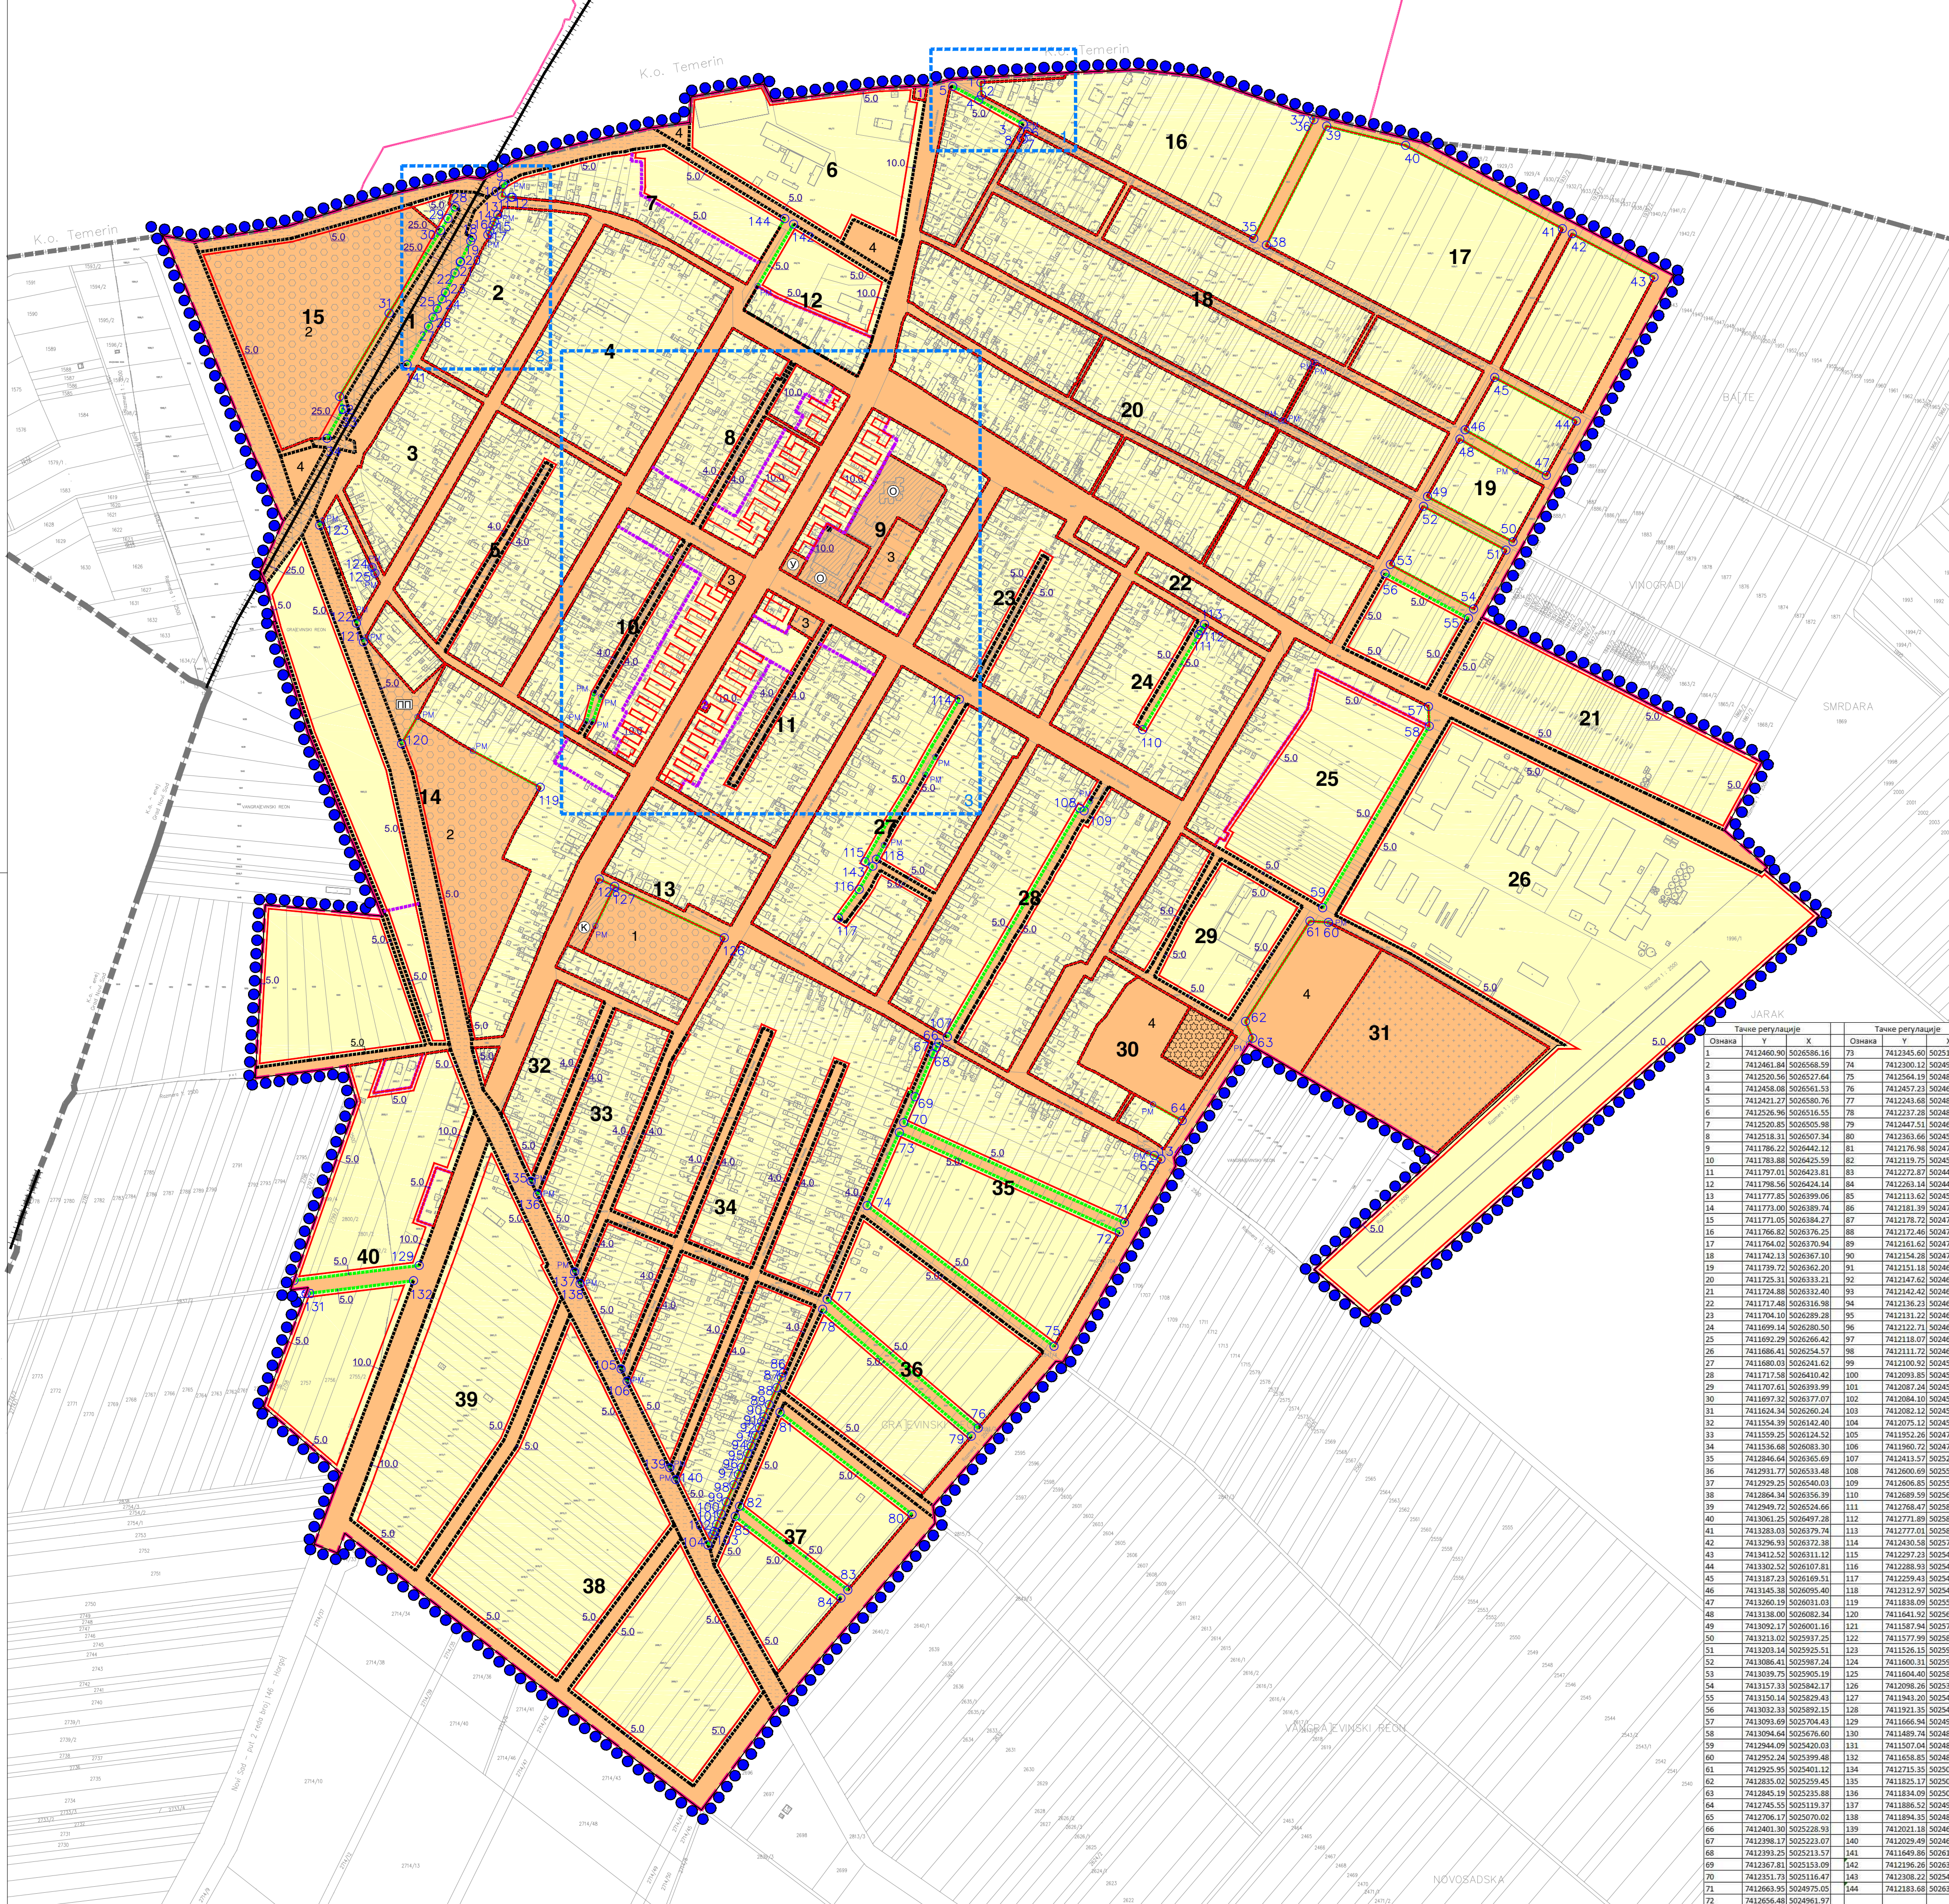


ПЛАН ГЕНЕРАЛНЕ РЕГУЛАЦИЈЕ НАСЕЉА БАЧКИ ЈАРАК

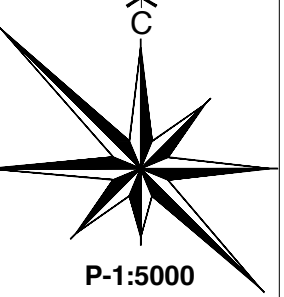

ПЛАН ПОВРШИНА ЗА ЈАВНЕ И ОСТАЛЕ НАМЕНЕ СА ПЛАНОМ ГЕНЕРАЛНЕ И ДЕТАЉНЕ РЕГУЛАЦИЈЕ

- ПОВРШИНЕ ЗА ЈАВНЕ НАМЕНЕ**
- ЦЕНТРАЛНИ САДРЖАЈИ ЈАВНЕ НАМЕНЕ
 - ПОВРШИНЕ ЗА ОБЈЕКТЕ ДРЖАВНЕ УПРАВЕ И ЛОКАЛНЕ САМОУПРАВЕ
 - ПОВРШИНЕ ЗА ОБРАЗОВАЊЕ И ДЕЧЈУ ЗАШТИТУ
 - ПОВРШИНЕ ЗА КУЛТУРУ
 - ПОВРШИНЕ ЗА СПОРТ И РЕКРЕАЦИЈУ
 - 1** ФУДБАЛСКИ ТЕРЕН
 - 2** ОТВОРЕНИ СПОРТСКИ ТЕРЕНИ
 - ЗЕЛЕНЕ ПОВРШИНЕ
 - 3** ПАРК / СКВЕР
 - 4** ЗАШТИТНО ЗЕЛЕНИЛО
 - ЖЕЛЕЗНИЧКО ПОДРУЧЈЕ - ЛОКАЛНА ПРУГА
 - УЛИЧНИ КОРИДОР
 - САОБРАЋАЈНИ ТЕРМИНАЛ - ЈАВНА ПАРКИНГ ПОВРШИНА
 - КАНАЛ У НАСЕЉУ
 - ПОВРШИНЕ И ОБЈЕКТИ У ФУНКЦИЈИ ЕНЕРГЕТСКЕ ДЕЛАТНОСТИ (МРС)
 - ПОВРШИНЕ И ОБЈЕКТИ У ФУНКЦИЈИ ЕЛЕКТРОНСКЕ КОМУНИКАЦИОНЕ ДЕЛАТНОСТИ (ПОШТА)
 - ПОВРШИНЕ ЗА ГРОБЉА
 - ПОВРШИНА ЗА РЕЦИКЛАЖНО ДВОРИШТЕ
- ПОВРШИНЕ ЗА ОСТАЛЕ НАМЕНЕ**
- ОСТАЛЕ ПОВРШИНЕ
- ПЛАН РЕГУЛАЦИЈЕ**
- РЕГУЛАЦИОНА ЛИНИЈА ПО ПОСТОЈЕЋОЈ ГРАНИЦИ ПАРЦЕЛЕ
 - РЕГУЛАЦИОНА ЛИНИЈА - ПЛАН
 - ПОСТОЈЕЋА МЕЂНА ТАЧКА
 - ГРАЂЕВИНСКА ЛИНИЈА
 - ГРАНИЦА УРБАНИСТИЧКЕ ЦЕЛИНЕ
 - ПЛАНИРАНА ГРАНИЦА ГРАЂЕВИНСКЕ ПАРЦЕЛЕ НАМЕНЕНЕ ИЗГРАДЊИ ВИШЕПОРОДИЧНОГ СТАМБЕНОГ ОБЈЕКТА
 - ЛОКАЛНА ЖЕЛЕЗНИЧКА ПРУГА бр.306
 - ПОЛОЖАЈ ДЕТАЉА РЕГУЛАЦИЈЕ У ШИРЕМ ОКРУЖЕЊУ
 - 1 - 40** БРОЈ БЛОКА
 - ГРАНИЦА ПЛАНСКОГ ПОДРУЧЈА
 - ПЛАНИРАНА ГРАНИЦА ГРАЂЕВИНСКОГ ПОДРУЧЈА НАСЕЉА БАЧКИ ЈАРАК
 - ГРАНИЦА КАТАСТАРСКЕ ОПШТИНЕ
 - ГРАНИЦА ЈЕДИНИЦЕ ЛОКАЛНЕ САМОУПРАВЕ

Тачке регулације		Тачке регулације	
Ознака	X	Ознака	X
1	7412460.90	73	7412345.60
2	7412461.84	74	7412300.12
3	7412500.56	75	7412564.19
4	7412458.08	76	7412457.23
5	7412422.27	77	7412243.88
6	7412520.96	78	7412237.28
7	7412520.85	79	7412447.51
8	7412518.31	80	7412363.66
9	7411786.22	81	7412176.56
10	7411783.88	82	7412119.75
11	7411797.01	83	7412272.87
12	7411798.56	84	7412263.14
13	7411777.85	85	7412113.62
14	7411773.00	86	7412131.39
15	7411771.05	87	7412178.72
16	7411766.83	88	7412172.46
17	7411764.02	89	7412161.62
18	7411742.13	90	7412134.28
19	7411739.72	91	7412151.18
20	7411725.31	92	7412147.62
21	7411724.98	93	7412142.42
22	7411717.48	94	7412136.23
23	7411704.10	95	7412131.22
24	7411699.14	96	7412122.71
25	7411692.29	97	7412118.07
26	7411688.41	98	7412111.72
27	7411680.03	99	7412102.52
28	7411717.58	100	7412093.85
29	7411707.61	101	7412087.24
30	7411697.32	102	7412084.10
31	7411624.34	103	7412082.12
32	7411554.39	104	7412078.13
33	7411559.25	105	7411952.26
34	7411536.68	106	7411960.72
35	7412846.64	107	7412413.57
36	7412931.77	108	7412600.89
37	7412929.23	109	7412606.83
38	7412864.34	110	7412689.59
39	7412949.72	111	7412768.47
40	7413061.25	112	7412771.89
41	7413283.03	113	7412777.01
42	7413296.93	114	7413030.56
43	7413412.52	115	7412927.23
44	7413302.52	116	7412288.93
45	7413187.23	117	7412259.43
46	7413145.38	118	7412312.97
47	7413260.19	119	7411838.09
48	7413133.80	120	7411841.91
49	7413092.17	121	7411587.54
50	7413213.02	122	7411577.99
51	7413203.14	123	7411526.15
52	7413086.41	124	7411600.31
53	7413039.75	125	7411604.80
54	7413157.33	126	7412098.26
55	7413150.14	127	7411943.20
56	7413032.33	128	7411921.35
57	7413039.69	129	7411666.94
58	7413094.64	130	7411489.74
59	7412944.09	131	7411507.04
60	7412952.24	132	7411658.85
61	7412925.95	134	7412715.35
62	7412835.02	135	7411825.17
63	7412845.19	136	7411834.01
64	7412845.55	137	7411806.01
65	7412706.17	138	7411894.35
66	7412401.30	139	7412021.18
67	7412398.17	140	7412029.49
68	7412393.25	141	7411649.86
69	7412367.81	142	7412196.26
70	7412351.73	143	7412308.22
71	7412663.95	144	7412183.88
72	7412656.48	144	7412656.48

НОСИЛАЦ ИЗРАДЕ ПЛАНА		ОПШТИНА: ТЕМЕРИН	Печат и потпис:
ОБРАЂИВАЧ		ОВЛАШТЕНО ЛИЦЕ: ЈП "ЗАВОД ЗА УРБАНИЗАМ ВОЈВОДИНЕ" ВД ДИРЕКТОРА: ПРЕДРАГ КНЕЖЕВИЋ, дипл.правник ПОМОЋНИК ДИРЕКТОРА: мр ВЛАДИМИР ГИХЛЕР, дипл.инж.арх.	Печат и потпис:
НАЗИВ ПЛАНА	ПЛАН ГЕНЕРАЛНЕ РЕГУЛАЦИЈЕ НАСЕЉА БАЧКИ ЈАРАК		
НАЗИВ КАРТЕ	ПЛАН ПОВРШИНА ЗА ЈАВНЕ И ОСТАЛЕ НАМЕНЕ СА ПЛАНОМ ГЕНЕРАЛНЕ И ДЕТАЉНЕ РЕГУЛАЦИЈЕ		
ОДГОВОРНИ УРБАНИСТА	СВЈЕТЛАНА РЕКО, дипл. инж. арх.		
САРАДНИЦИ	СВЈЕТЛАНА РЕКО, дипл. инж. арх. МИЛКО БОШЊАЧИЋ, мастер инж. геод. РАДОВАН РИСТИЋ, елек. техн.		
Е - 2754	Размера: 1 : 5000	Датум: Мај 2022.	Број листа: 6.